



COLOCAÇÃO DAS PEDRAS IRREGULARES (ANTES DA COMPACTAÇÃO)

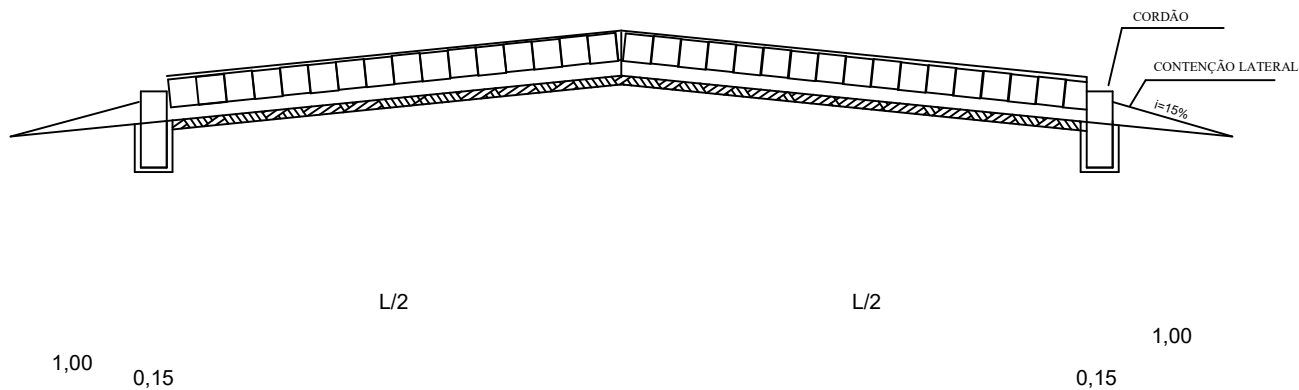

COLOCAÇÃO DAS PEDRAS IRREGULARES (DEPOIS DA COMPACTAÇÃO)

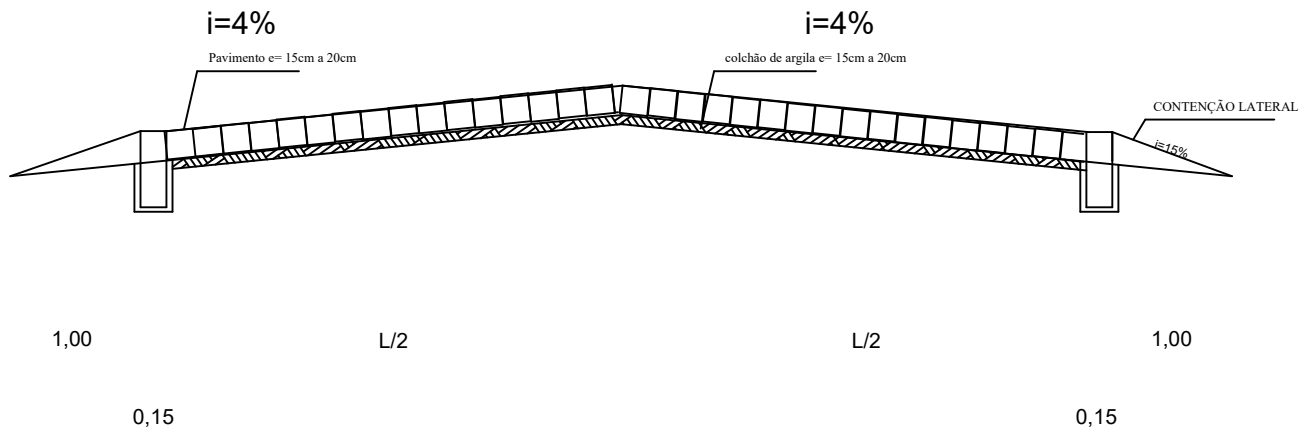

PROJETO DE CALÇAMENTO

RESP. TÉCNICO:

PREF. MUNICIPAL:

ENG. CIVIL PEDRO L. KRAEMER - CREA91807D

VILSON JOSÉ SCHONS

CROQUI DEMONSTRATIVO

PLANTA BAIXA

ESCALA 1:250 DATA: MAIO 2025

ENDEREÇO: ISABEL NORTE E STA CATARINA - ÁREA 2.970,00 m²