

PROJETO DE RAMPA PARA BARCOS

RESP. TÉCNICO:

PREF MUN:

ENG. PEDRO LUIS KRAEMER - CREA 91807D

DANIEL GORSKI

PARQUE SÃO JOSÉ





PLANTA BAIXA

ESCALA 1:150

DATA: ABRIL DE 2018

EXT: 15X5m

ENDEREÇO: SALV. DAS MISSÕES

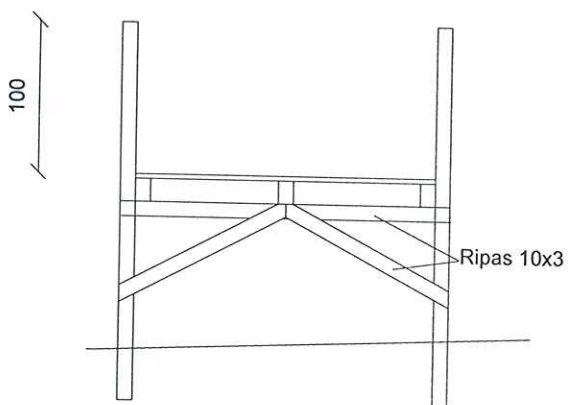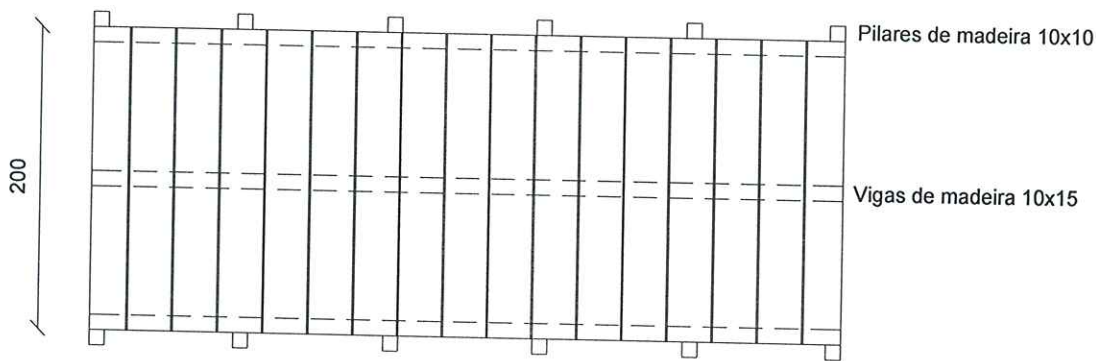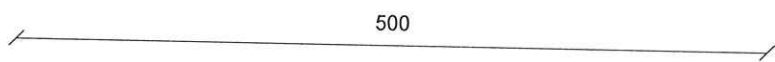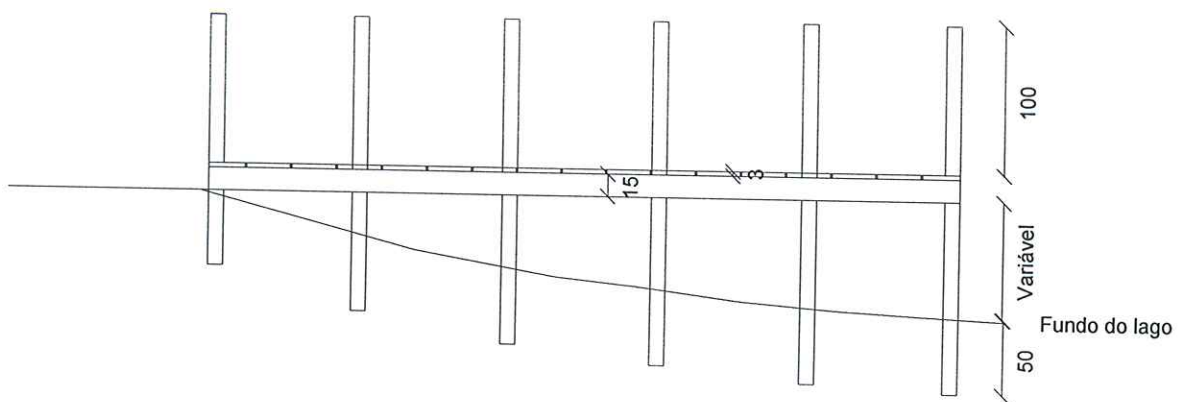

PROJETO DE PIER PARA BARCOS

RESP. TÉCNICO:

PREF MUN:

ENG. PEDRO LUIS KRAEMER - CREA 91807D

DANIEL GORSKI

PARQUE SÃO JOSÉ

PLANTA BAIXA

ESCALA 1:150

DATA: ABRIL DE 2018

EXT: 15X5m

ENDEREÇO: SALV. DAS MISSÕES

