


Planta Baixa

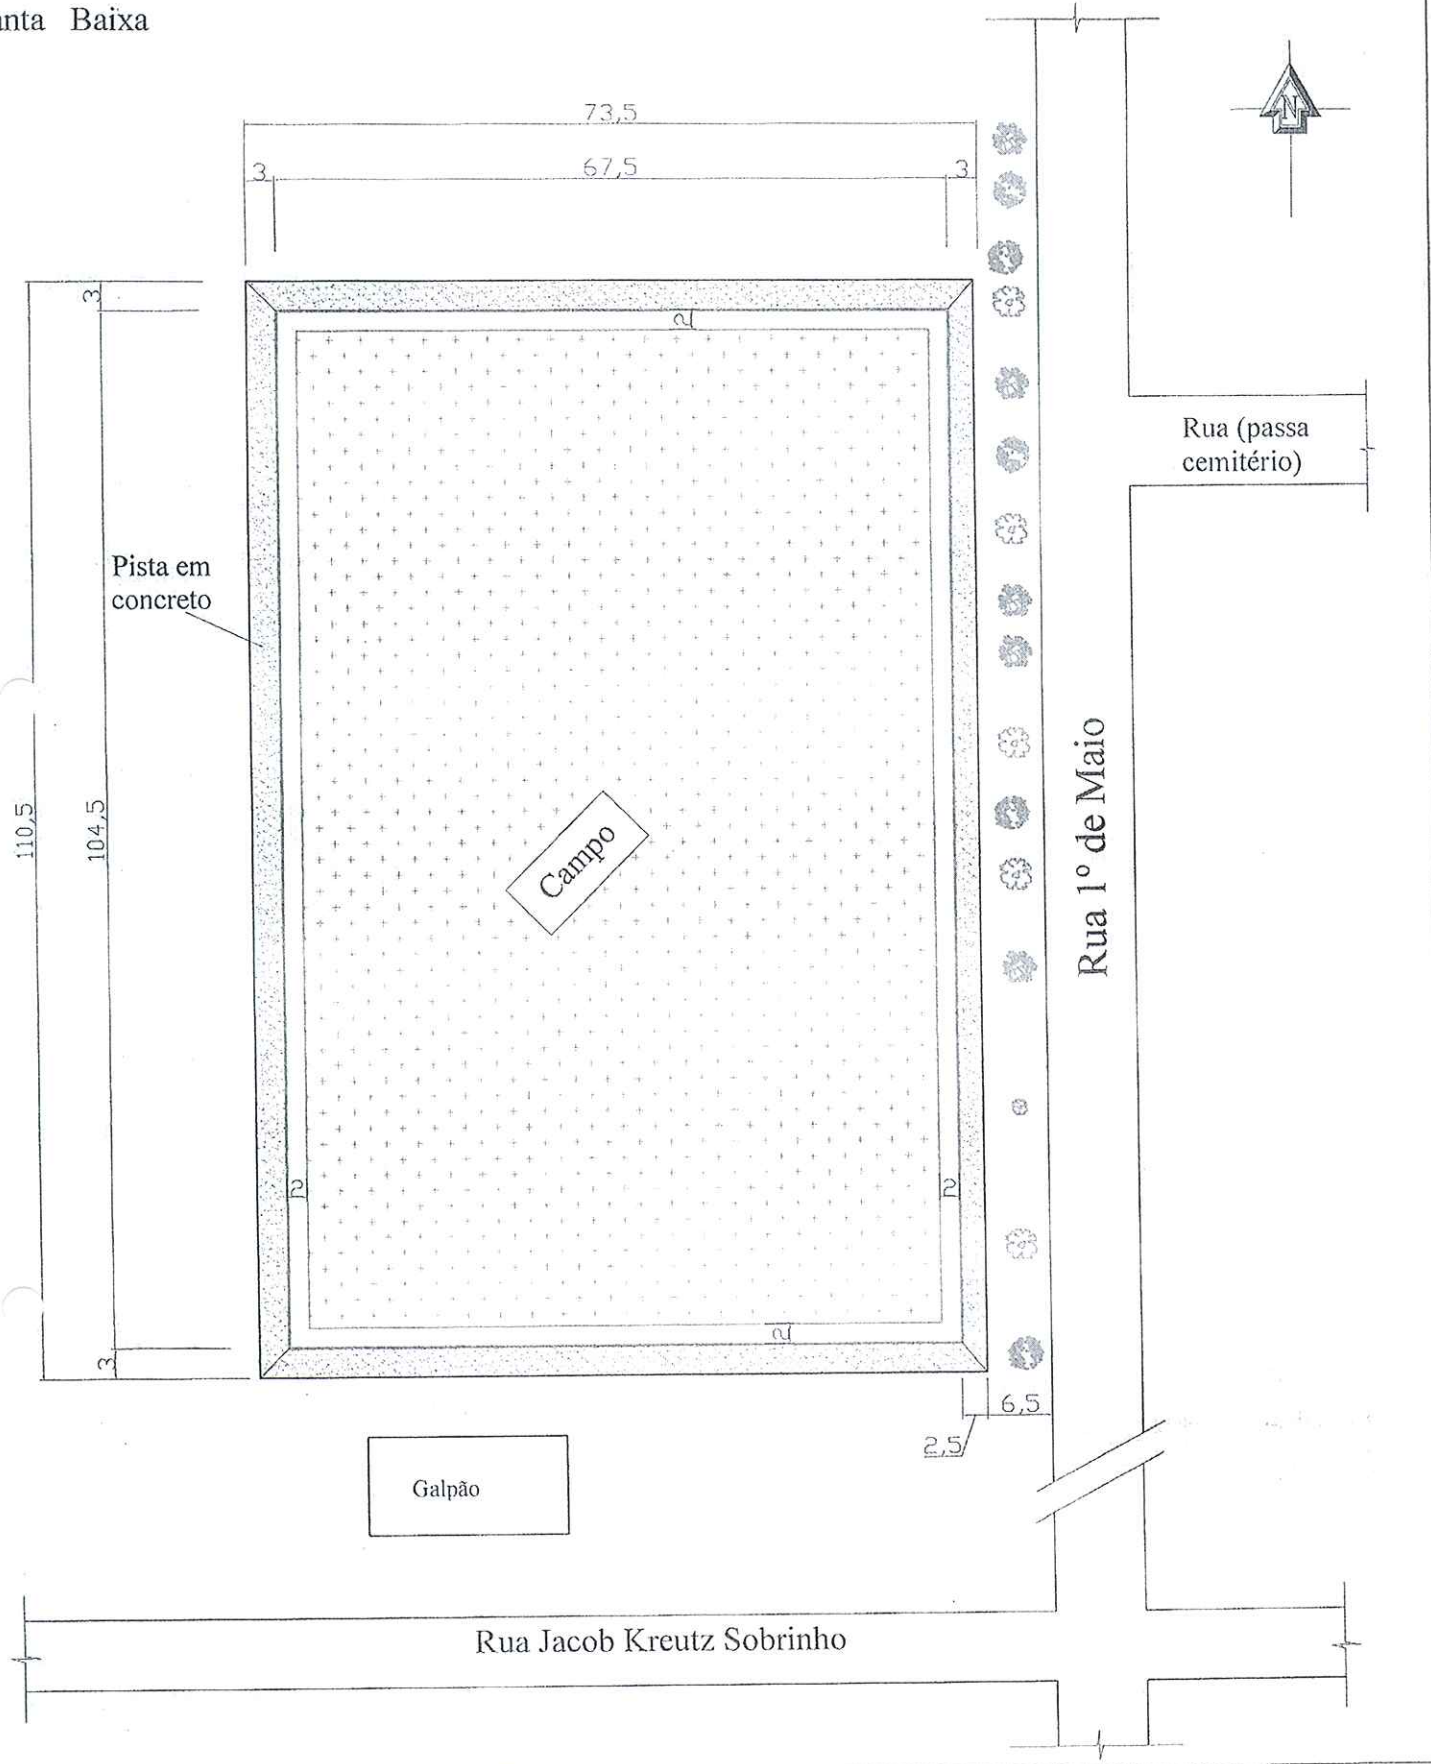


PROJETO PARA CONSTRUÇÃO DE PISTA DE CAMINHADA

RESP. TÉCN.: Engº Elton Luís Cagliari  
 CREA - 102506

PROP.: Município de Salvador das Missões/RS

DATA: Agosto/2019      ESCALA: 1/750      ÁREA: 1.068,00 m²      LOCAL: Rua 1º de Maio/Salvador das Missões/RS

Engº Elton Luís Cagliari -CREA 102506-7 Rua Marquês do Herval, 79 -Alecrim - RS - CEP 98950-000- Fone (55) 3546-1384 / 9958-9877

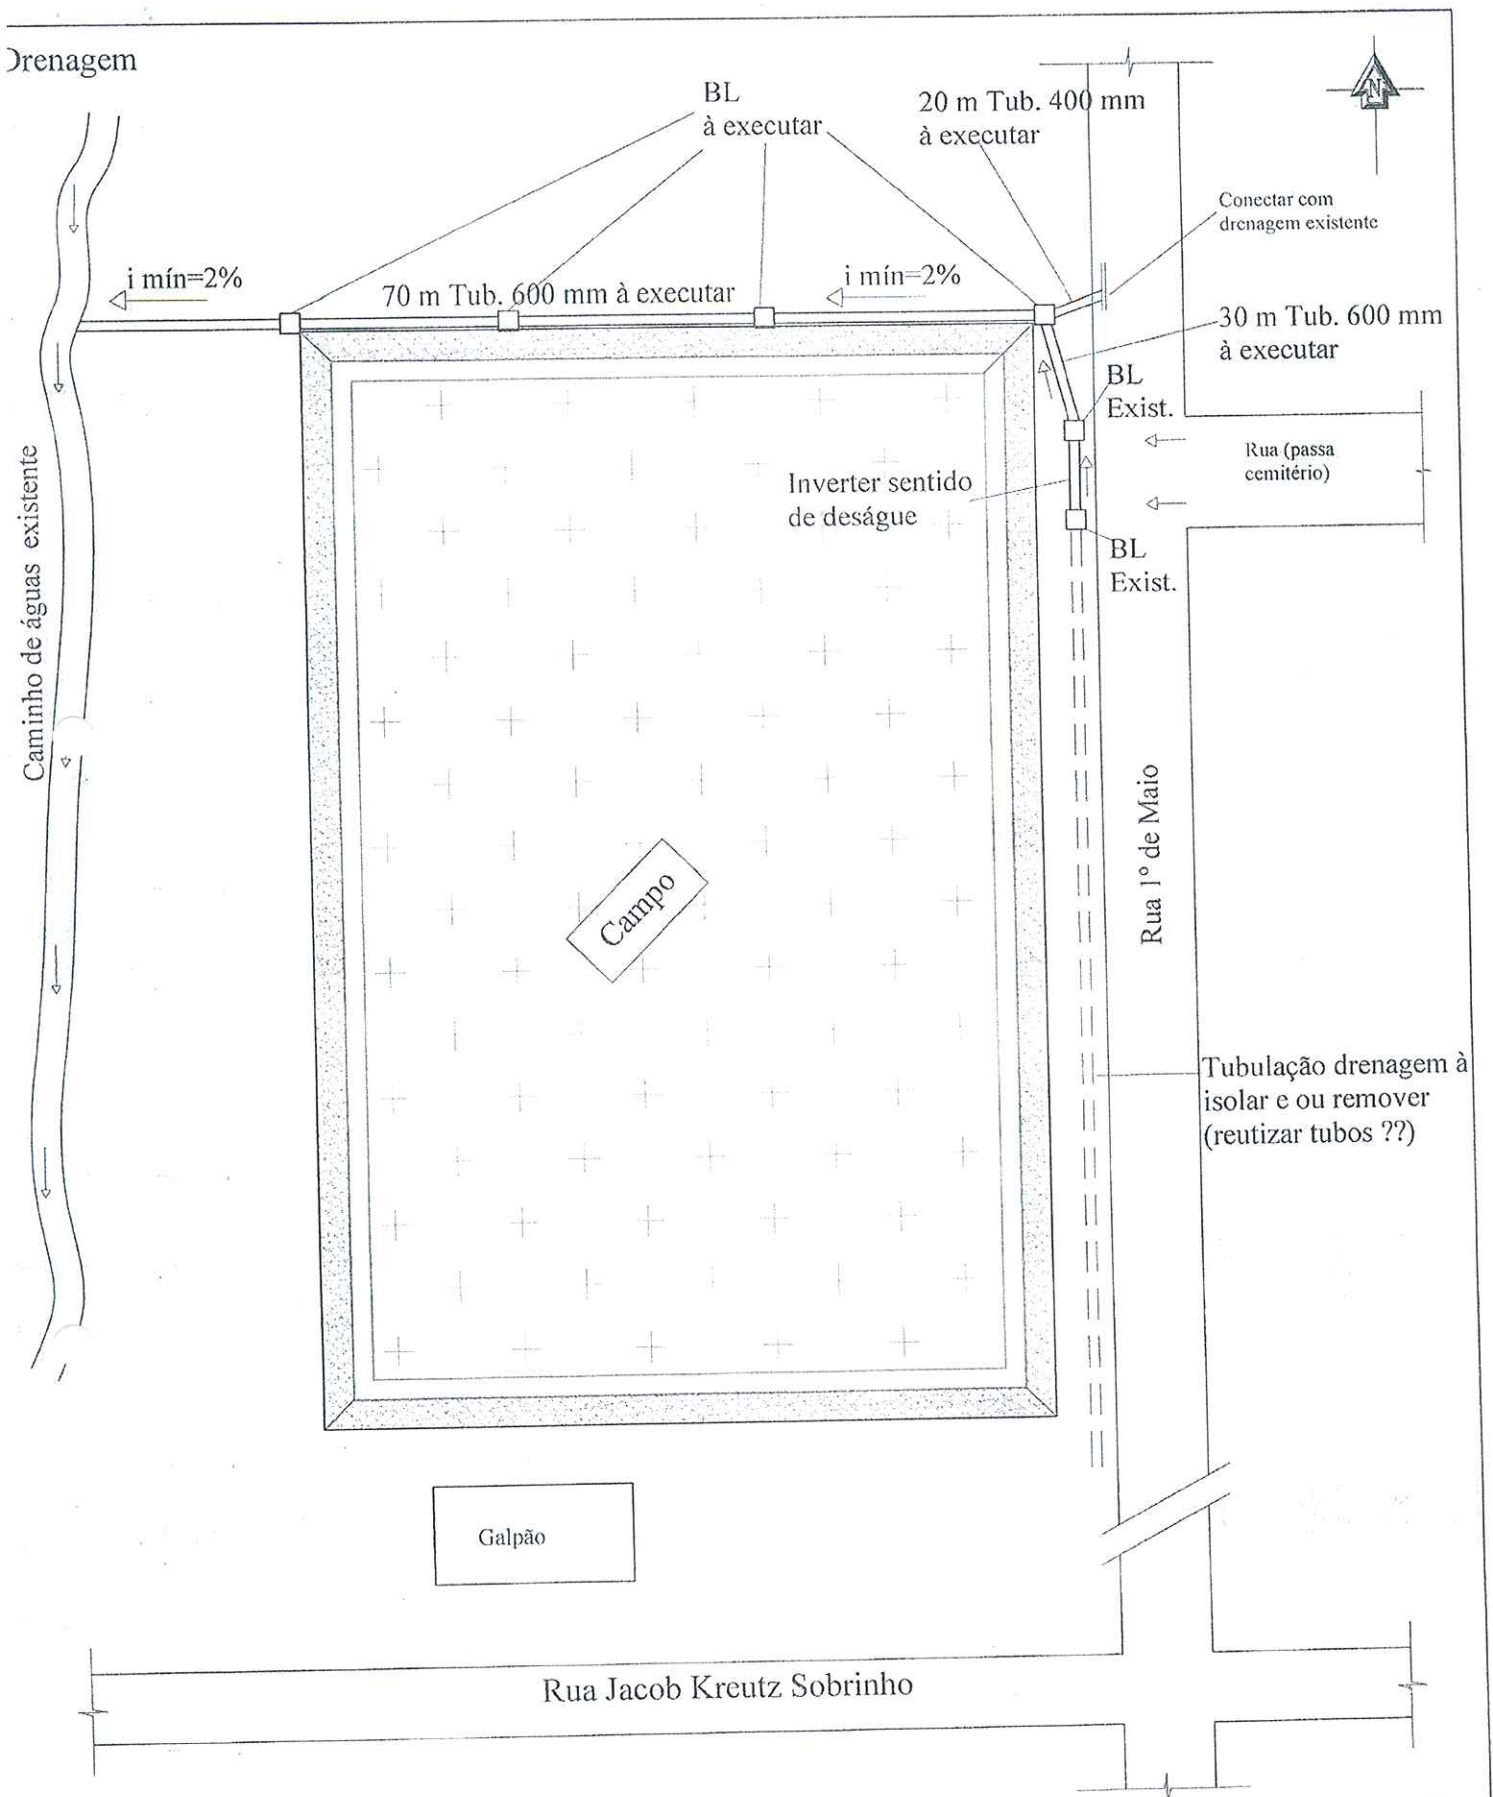

**PROJETO PARA CONSTRUÇÃO DE PISTA DE CAMINHADA**

RESP. TÉCN.: Engº Elton Luis Cagliari  
 CREA - 102506

PROP.: Município de Salvador das Missões/RS


DATA: Agosto/2019

ESCALA: 1/750

ÁREA: 1.068,00 m²

LOCAL: Rua 1º de Maio/Salvador das Missões/RS

Engº Elton Luis Cagliari -CREA 102506 / Rua Marquês do Herval, 79 -Alecrim - RS - CEP 98950-000- Fone (55) 3546-1384 / 9958-9877

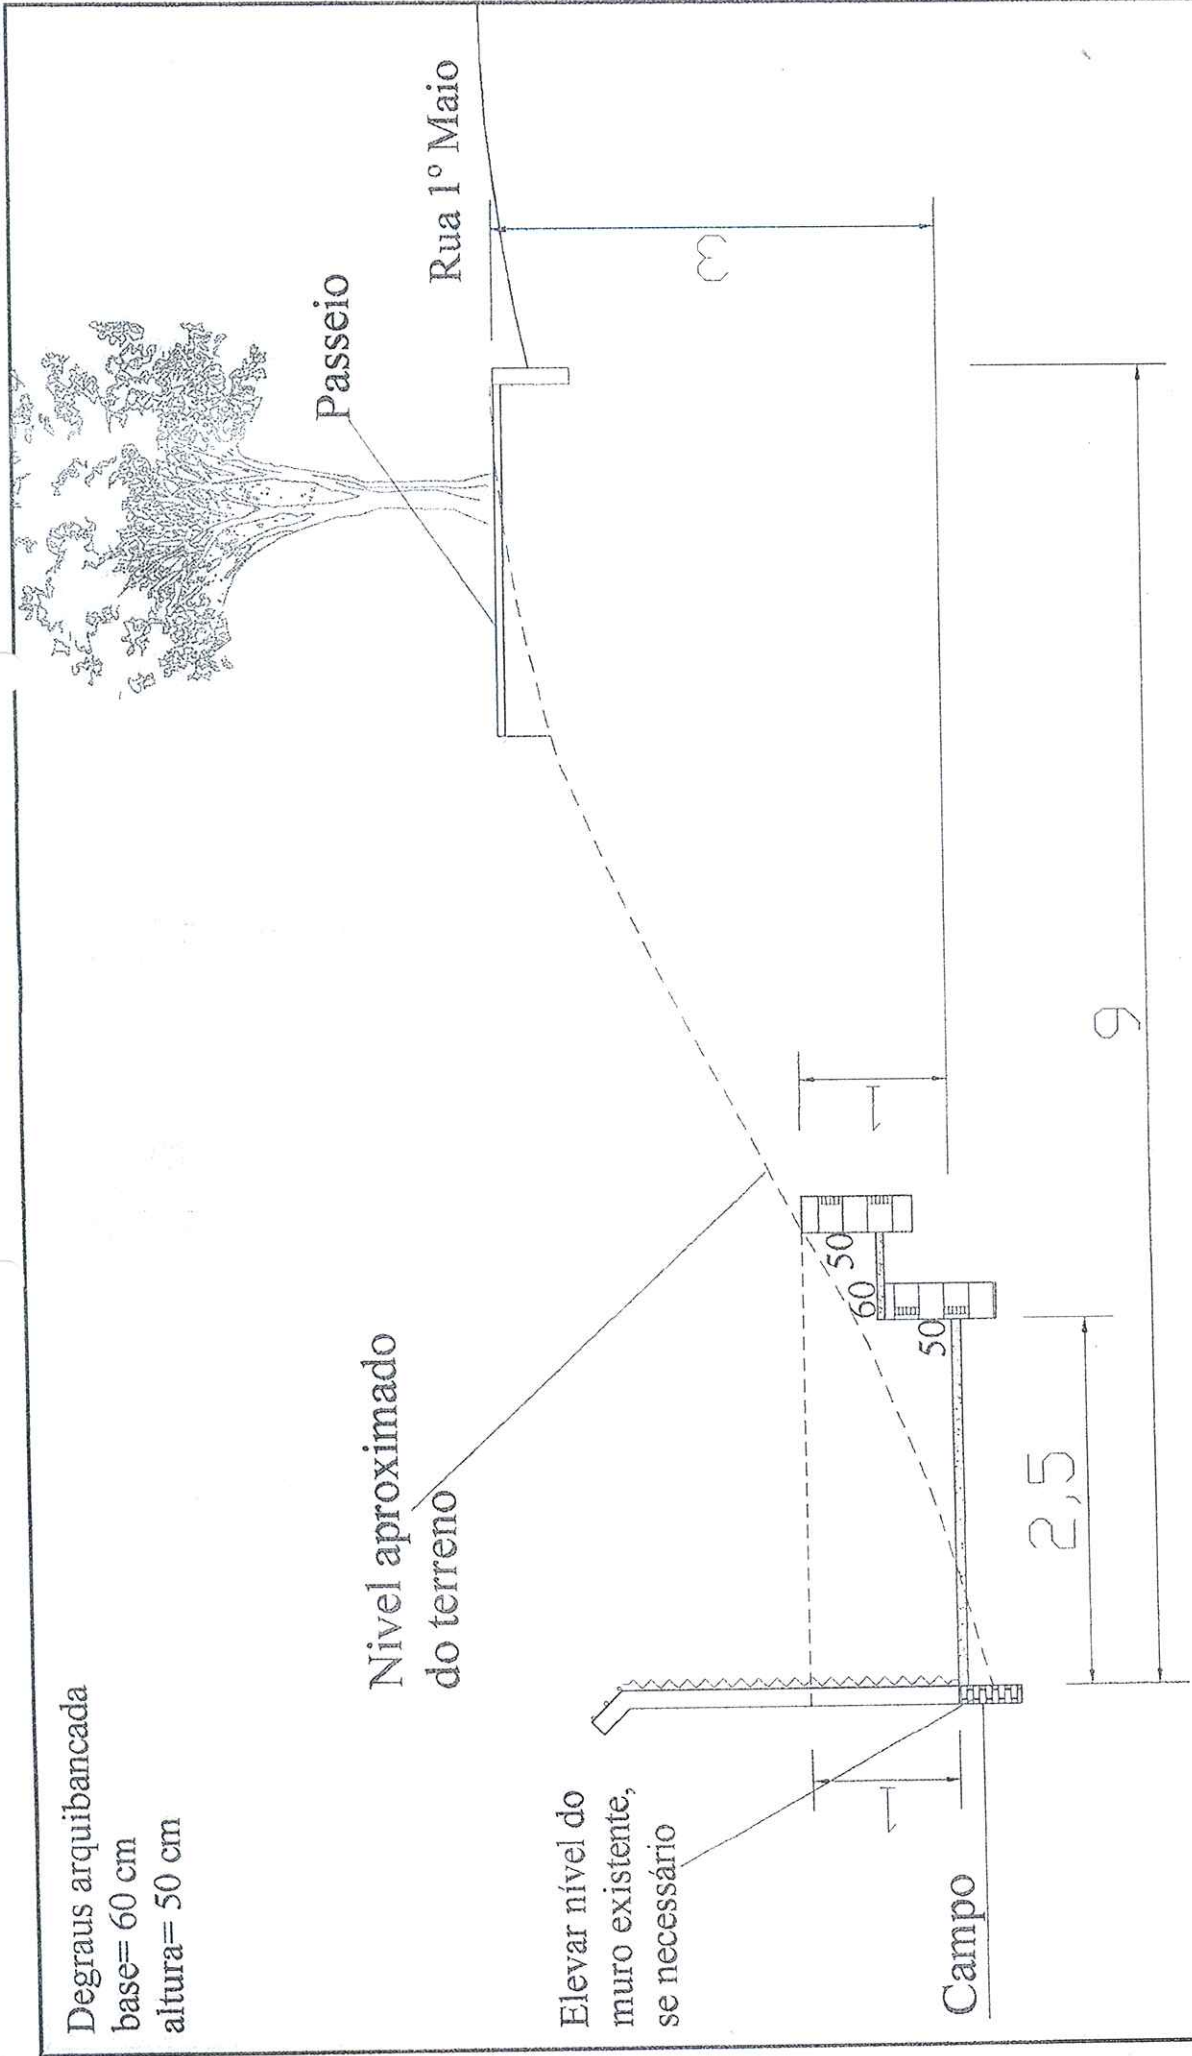

Degraus arribancada  
 base= 60 cm  
 altura= 50 cm

Nivel aproximado  
 do terreno

Elevar nível do  
 muro existente,  
 se necessário

Campo

PROJETO PARA PISTA DE CAMINHADA

Corte Transversal  
 Arribancadas

RESP. TÉC.:

Engº Elton Luis Cagliari  
 CREA - 102506

PROP.:

Município de Salvador das Missões


DATA: Agosto/2019

ESCALA: 1/25

ÁREA:

LOCAL: Entorno Campo Futebol - Salvador/RS

Engº Elton Luis Cagliari -CREA 102506 / Rua Marquês do Herval, 79 -Alecrim - RS - CEP 98950-000- Fone (55) 3546-1384 / 9958-9877

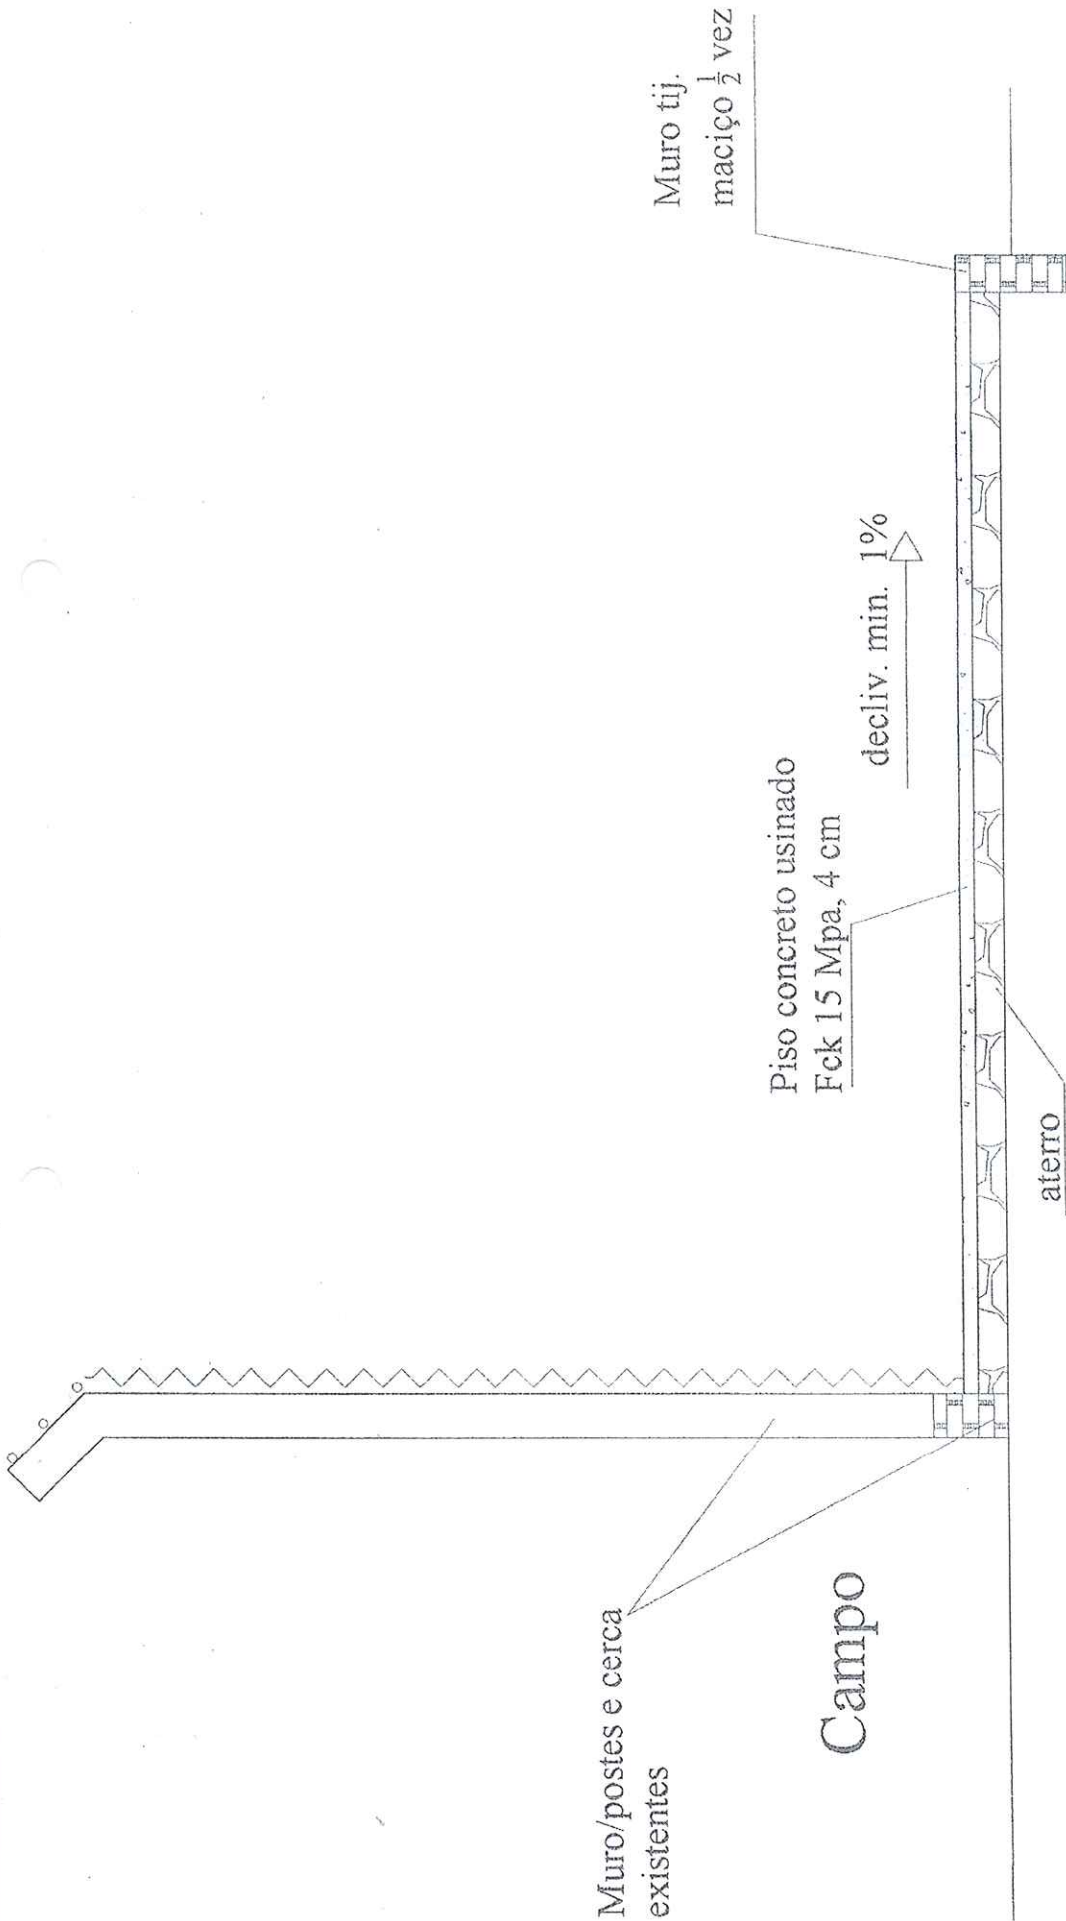

**Corte  
(pista/muro  
3 laterais)**

**PROJETO PARA PISTA DE CAMINHADA**

RESP. TÉCN.:

Engº Elton Luís Cagliari  
CREA - 102506

PROP.:

Município de Salvador das Missões

DATA: Julho/2019

ESCALA: 1/20


ÁREA: 1.068,00 m²

LOCAL: Entorno Campo Futebol - Salvador/RS


Engº Elton Luís Cagliari - CREA 102506 / Rua Marquês do Herval, 79 - Alecrim - RS - CEP 98950-000 - Fone (55) 3546-1384 / 9958-9877

# Boca de Lobo (1x1x1 m)

Captação

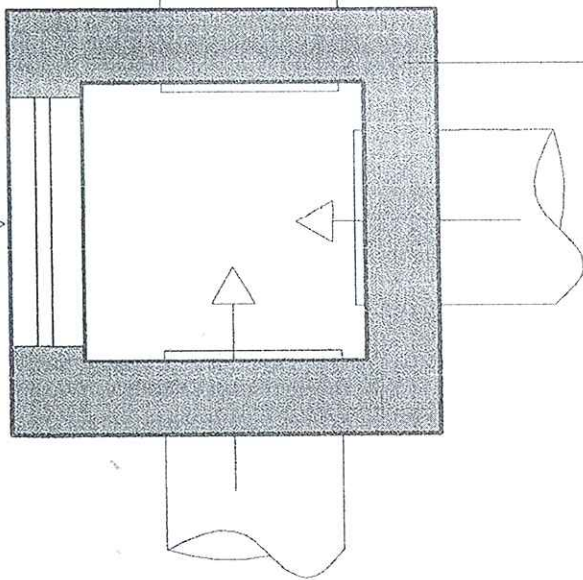

Vista superior

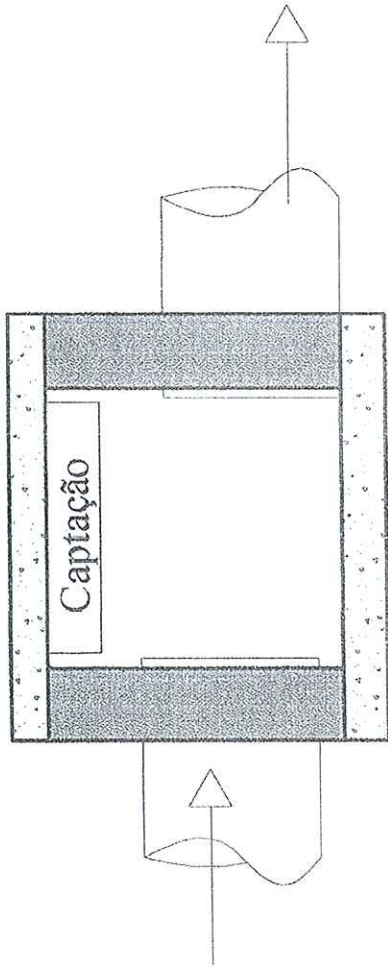

Vista em corte

Tij. maciço 1 vez

## PROJETO PARA PISTA DE CAMINHADA

RESP. TÉCN.:

Engº Elton Luis Cagliari  
CREA - 102506

PROP.:

Município de Salvador das Missões

DATA: julho/2019

ESCALA: 1:20


ÁREA: 1.068,00 m²

LOCAL: Entorno Campo Futebol - Salvador/RS

Engº Elton Luis Cagliari - CREA 102506 / Rua Marquês do Herval, 79 - Alecrim - RS - CEP 98950-000- Fone (55) 3546-1384 / 9958-9877

Campo

Pista

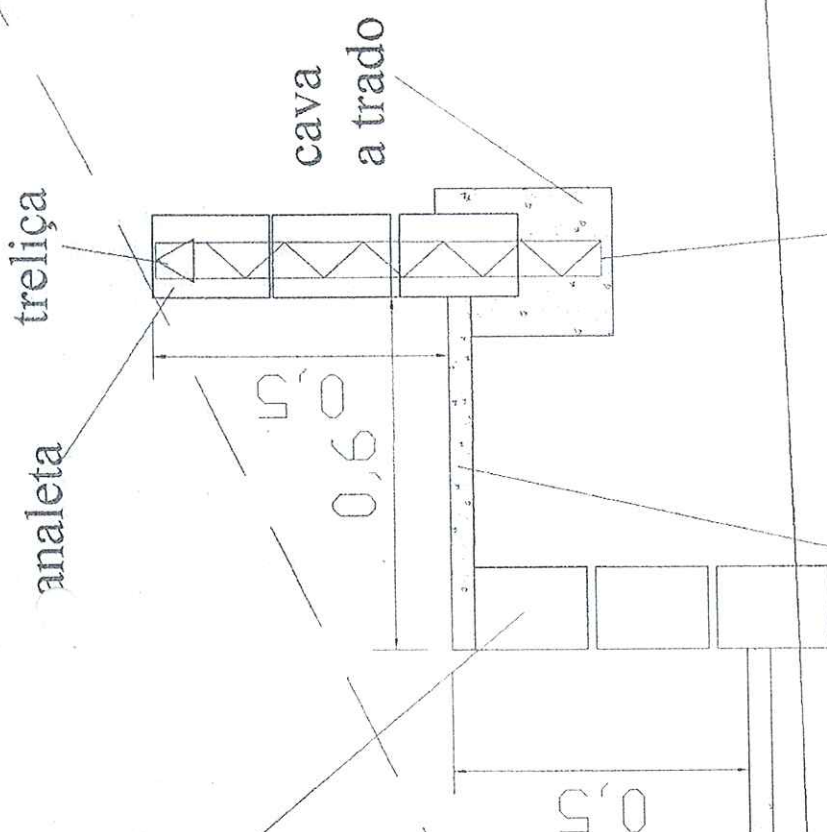

Detelhameto Arquibancadas

arquibancada 4 cm concreto  
bloco sapata c/ treliça cada 2,5 m.

PROJETO PARA PISTA DE CAMINHADA

RESP. TÉC.:

Engº Elton Luis Cagliari  
CREA - 102.506

PROP.:

Município de Salvador das Missões

DATA: Agosto/2019

ESCALA: 1:25

ÁREA:

LOCAL: Entorno Campo Futebol - Salvador/RS

Engº Elton Luis Cagliari - CREA 102506 / Rua Marquês do Herval, 79 - Alecrim/RS - CEP 98.950-000 - Fone (55) 3546-1384 / 9958-9877