


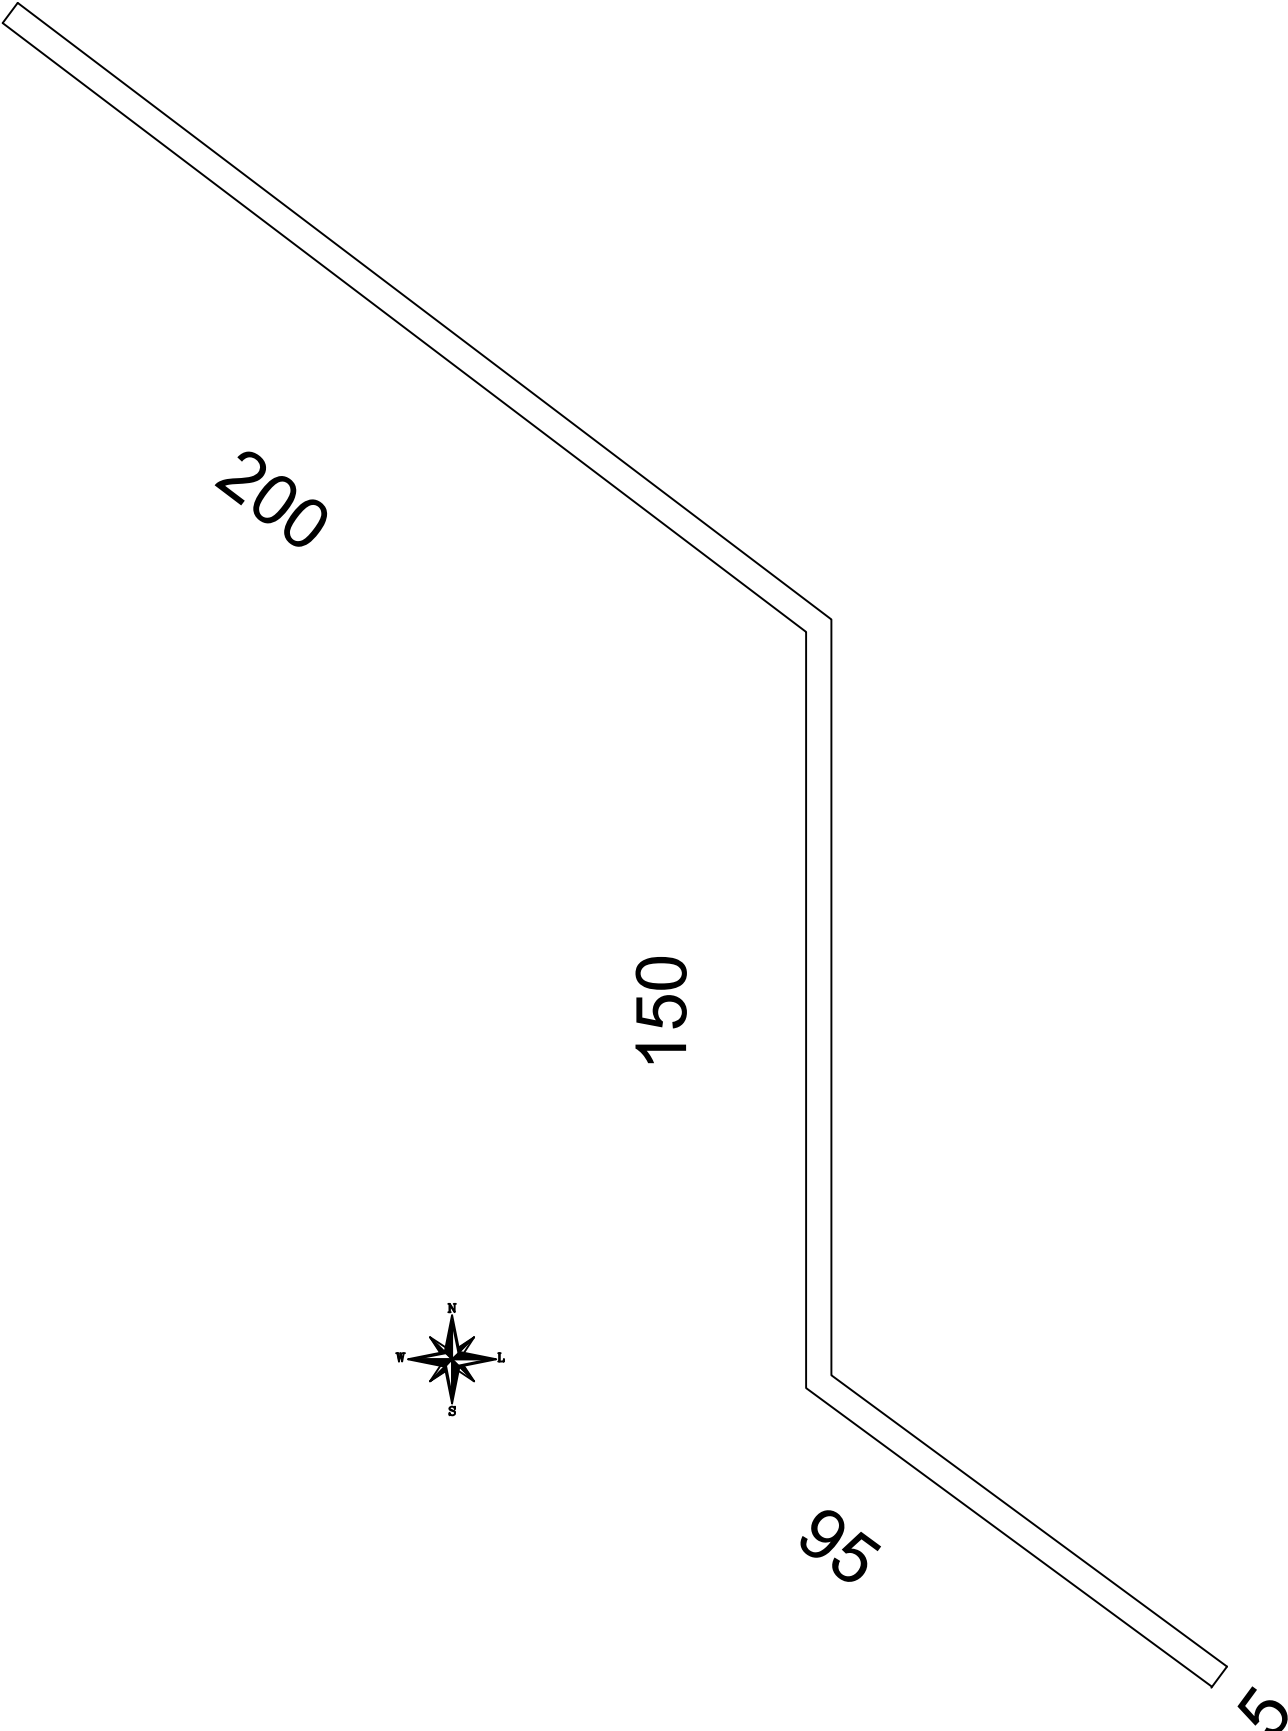

PROJETO DE CALÇAMENTO

RESP. TÉCNICO:

PREF. MUNICIPAL:

ENG. CIVIL PEDRO L. KRAEMER - CREA91807D

VILSON JOSÉ SCHONS

CROQUI DEMONSTRATIVO

PLANTA BAIXA

ESCALA 1:2.000 DATA: MAIO 2025

ENDEREÇO: LINHA ISABEL NORTE - ÁREA 2.250,00 m²