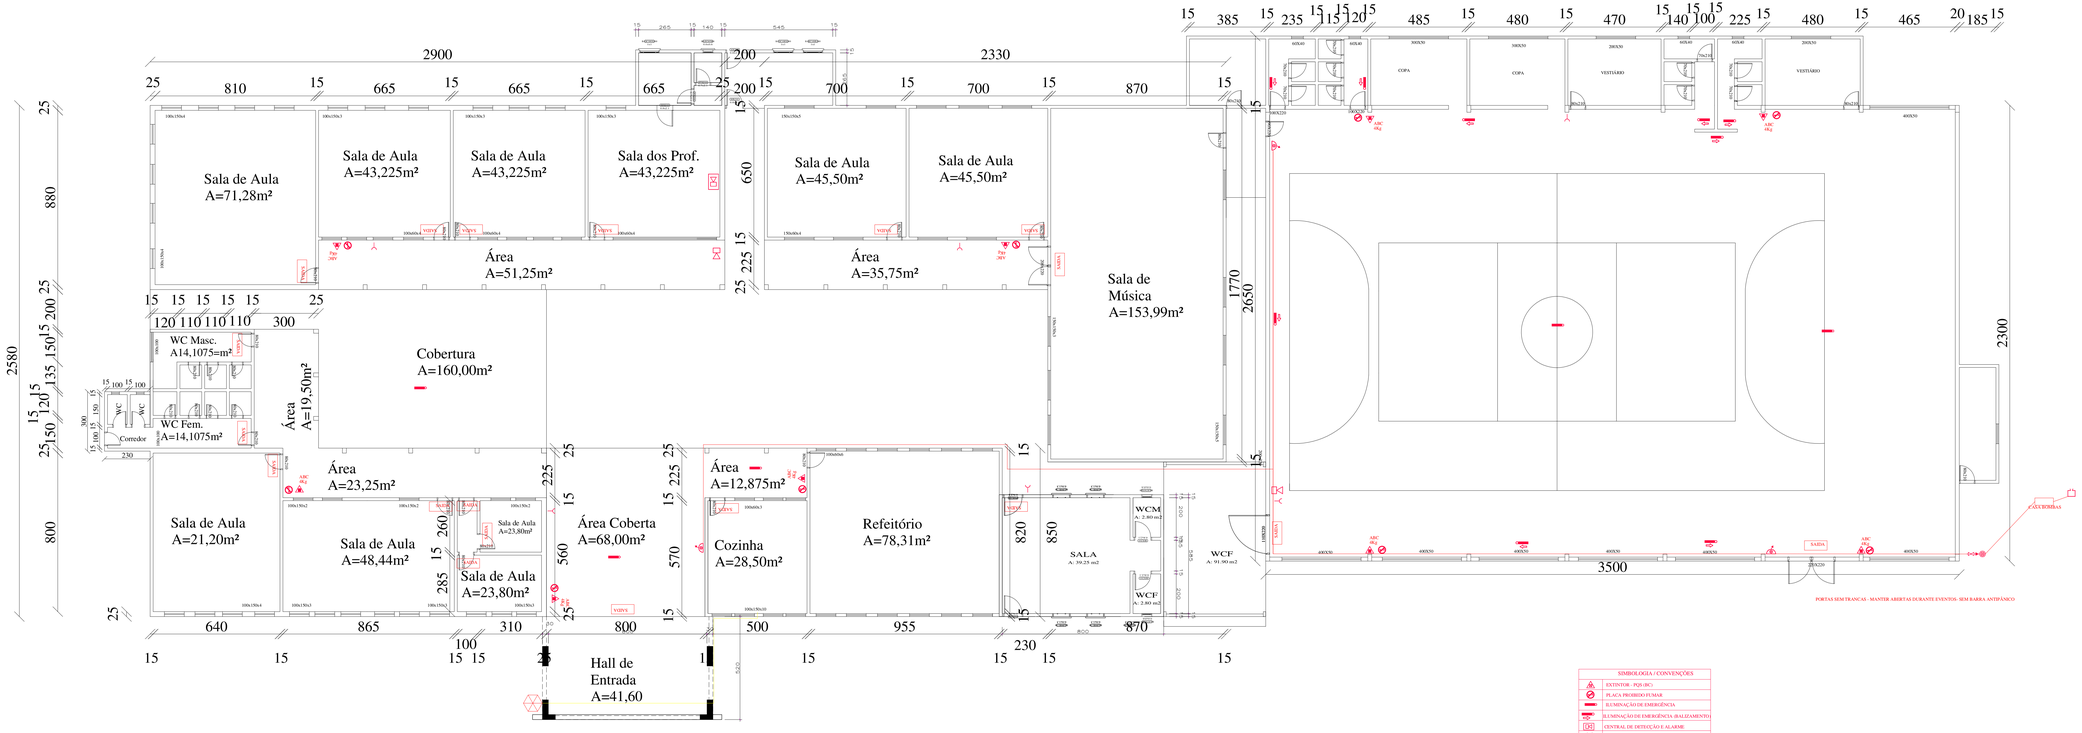


| SIMBOLOGIA / CONVENÇÕES | |
|---|---|
| | EXTINTOR - PQS (BC) |
| | PLACA PROIBIDO FUMAR |
| | ILUMINAÇÃO DE EMERGÊNCIA |
| | ILUMINAÇÃO DE EMERGÊNCIA- (BALIZAMENTO) |
| | CENTRAL DE DETETÇÃO E ALARME |
| | ACIONAMENTO MANUAL |
| | SIRENE |
| | RESERVATÓRIO |
| | REGISTRO RECALQUE C/ VÁLVULA RETENÇÃO |
| | HIDRANTE SIMPLES |

FOLHA Nº: 01/01

**PREFEITURA MUNICIPAL DE SALVADOR DAS MISSÕES**

**ESCOLA MUNICIPLA PADRE AFONSO RODRIGUES**

ASSUNTO: **PPCI - PLANTA BAIXA**

OBRA: **ESCOLA MUNICIPAL - PPCI**

PROPRIETÁRIO: **MUNICIPIO DE SALVADOR DAS MISSÕES**

LOCAL: **RUA Pe. JOSE SCHARDONG - V STA CATARINA**

ASSINATURAS:

PEDRO LUIS KRAEMER
ENG. CIVIL - CREA/SC RPTO

VILSON JOSE SCHONG
PREFEITO MUNICIPAL

PROJETO:

RESP. TÉCNICO:

DESENHO:

PROPRIETÁRIO:

ESCALA: 1:100

DATA: FEV/21

NÚM. LOCAL: