


Local da construção do Quios
Praça da Sede do Município
Coordenadas:
28°07'37.68"S
54°50'9.19"O

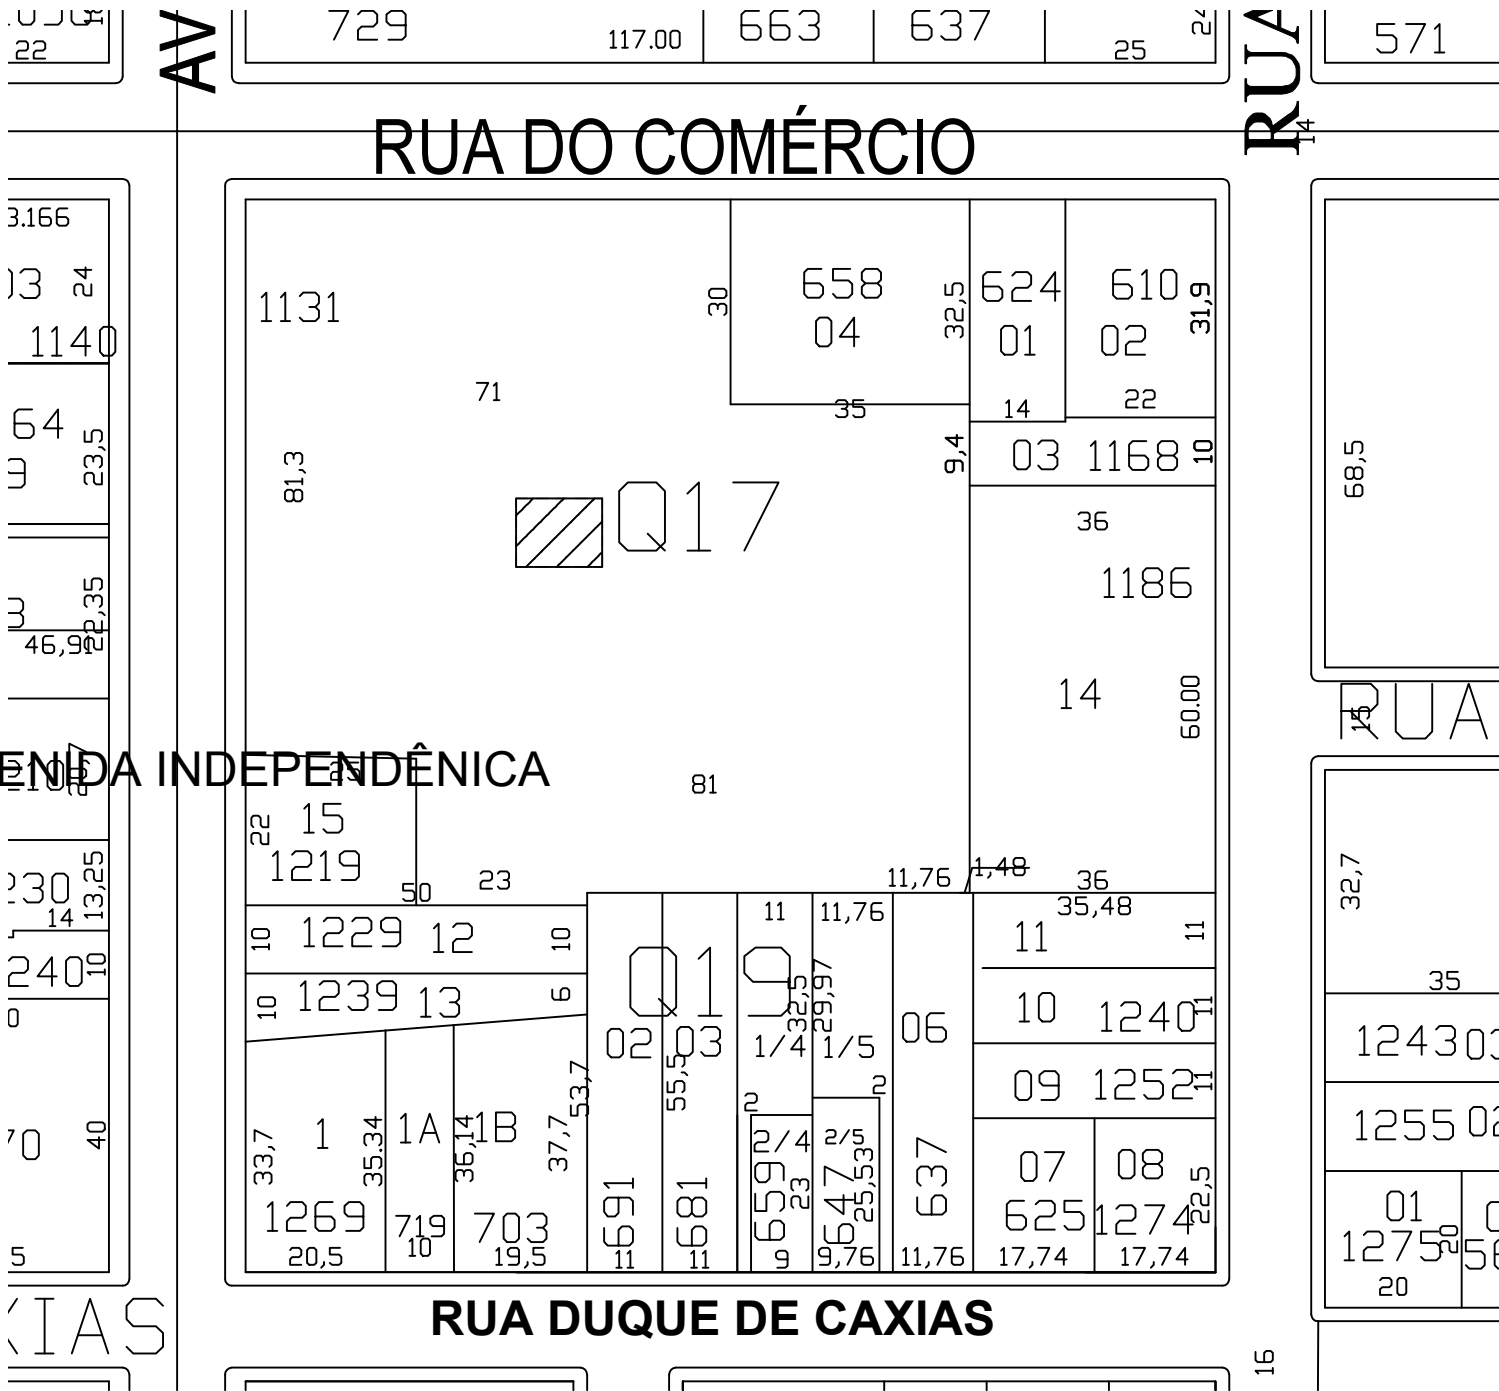

Construção de Quiosque - Artesãos - Sede

RESP. TÉCNICO:

PREF MUN:

ENG. Karina Spohr - CREA 193.057

VILSON JOSÉ SCHONS

Prancha 01

PLANTA BAIXA


ESC: -

Data: Setembro/2025

Dimensão: 30,00 m²

End.: Salvador das Missões/RS

Local da construção do Quios
Praça da Vila Santa Catarina
Coordenadas:
28°04'30.45"S
54°50'46.08"O

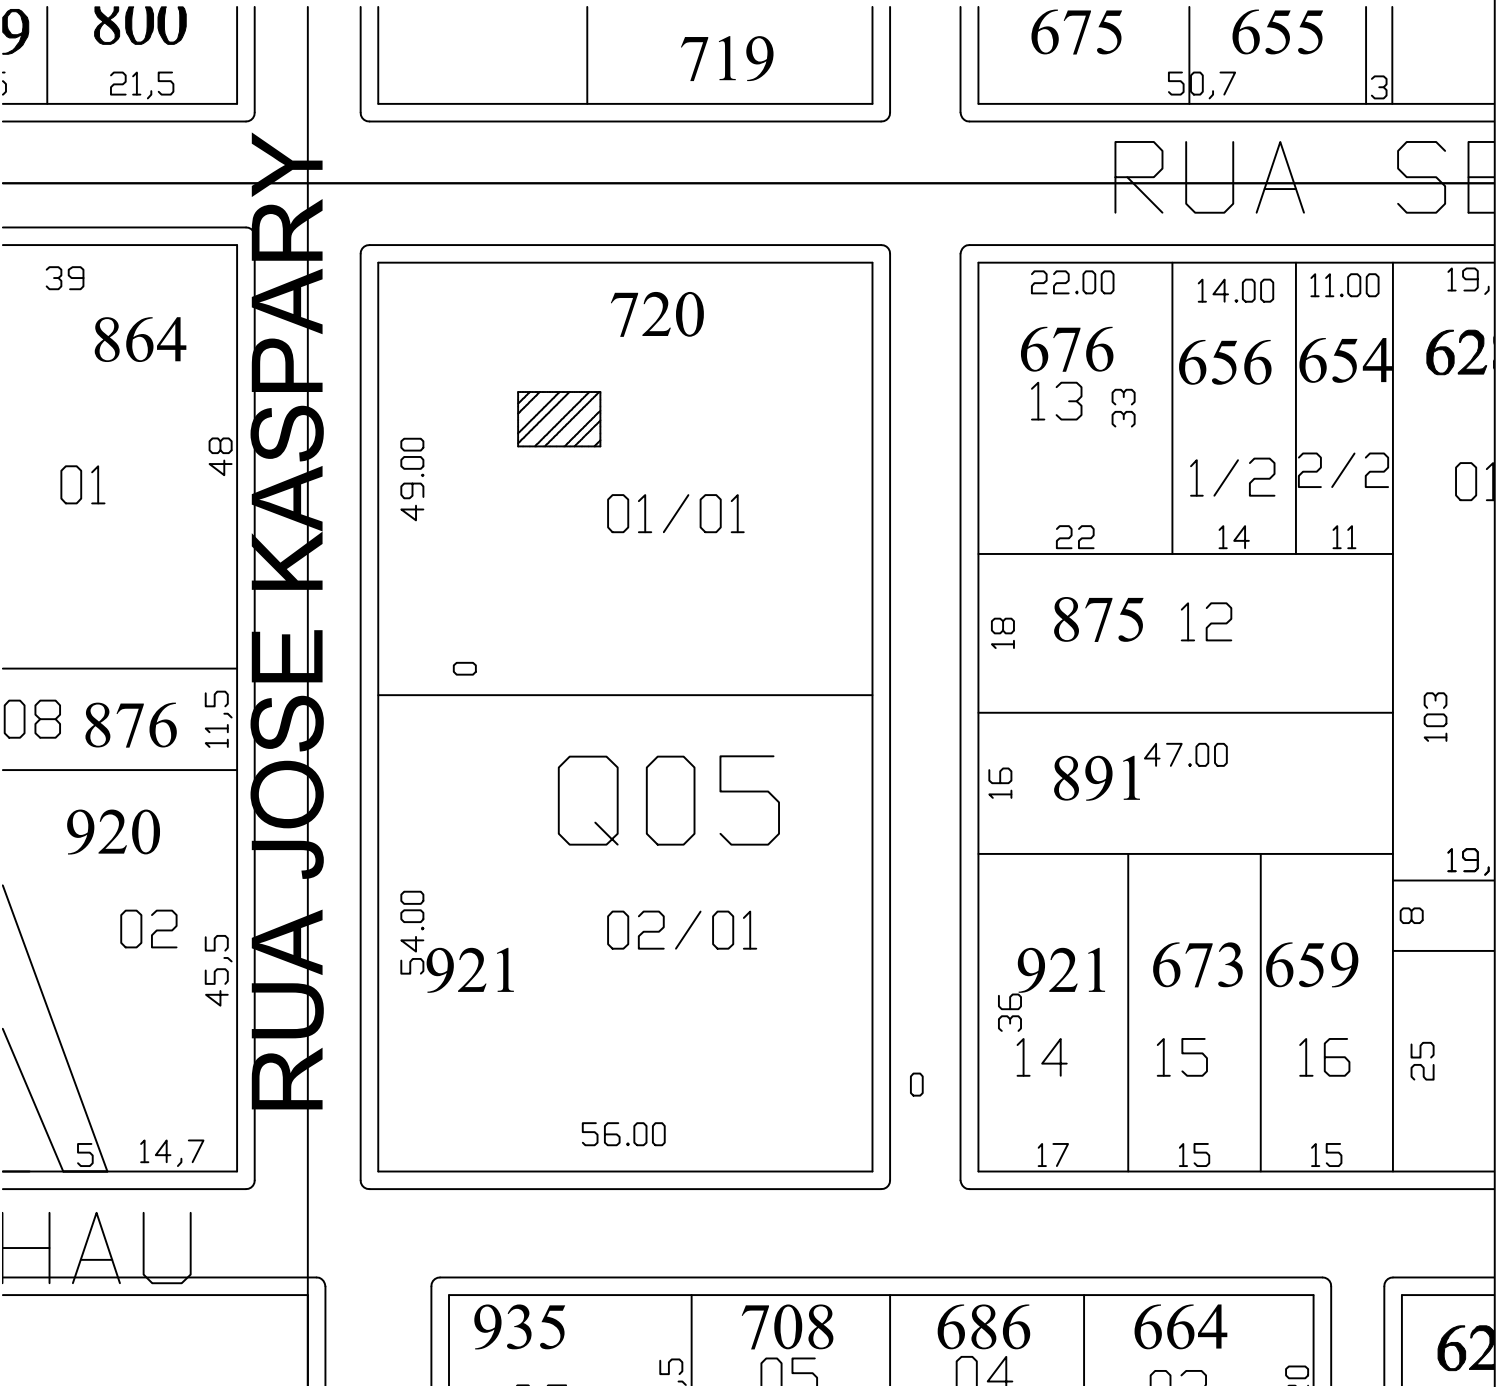

Construção de Quiosque - Artesãos - Vila Santa Catarina

RESP. TÉCNICO:

PREF MUN:

ENG. Karina Spohr - CREA 193.057

VILSON JOSÉ SCHONS

Prancha 01


PLANTA BAIXA

ESC.: -

Data: Setembro/2025


Dimensão: 30,00 m²

End.: Salvador das Missões/RS

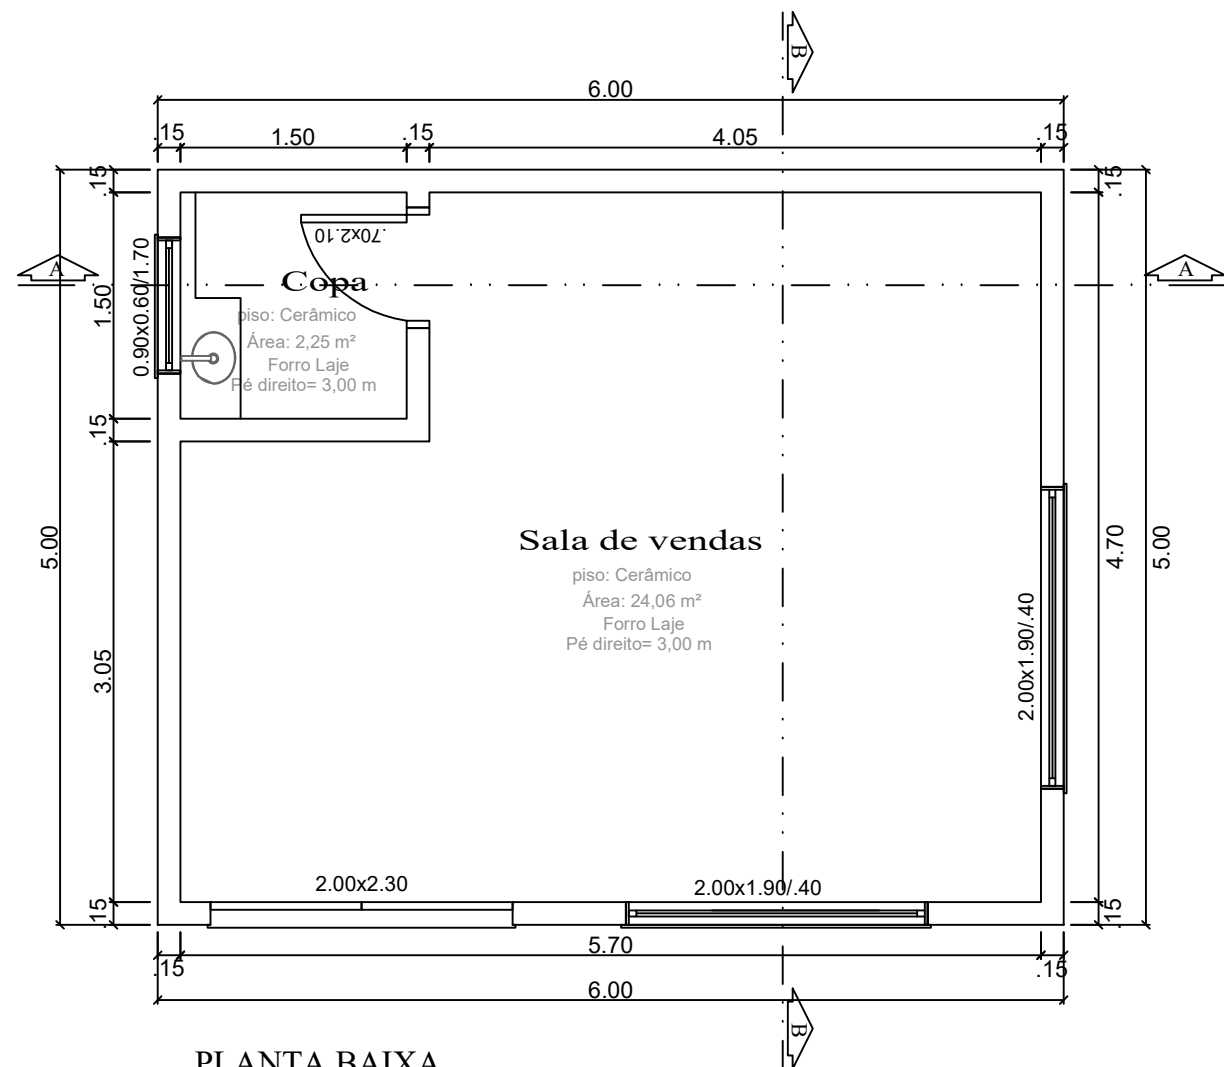


PLANTA BAIXA
PAV. TÉRREO

ÁREA TOTAL: 30,00 m²
ESC.: 1/50

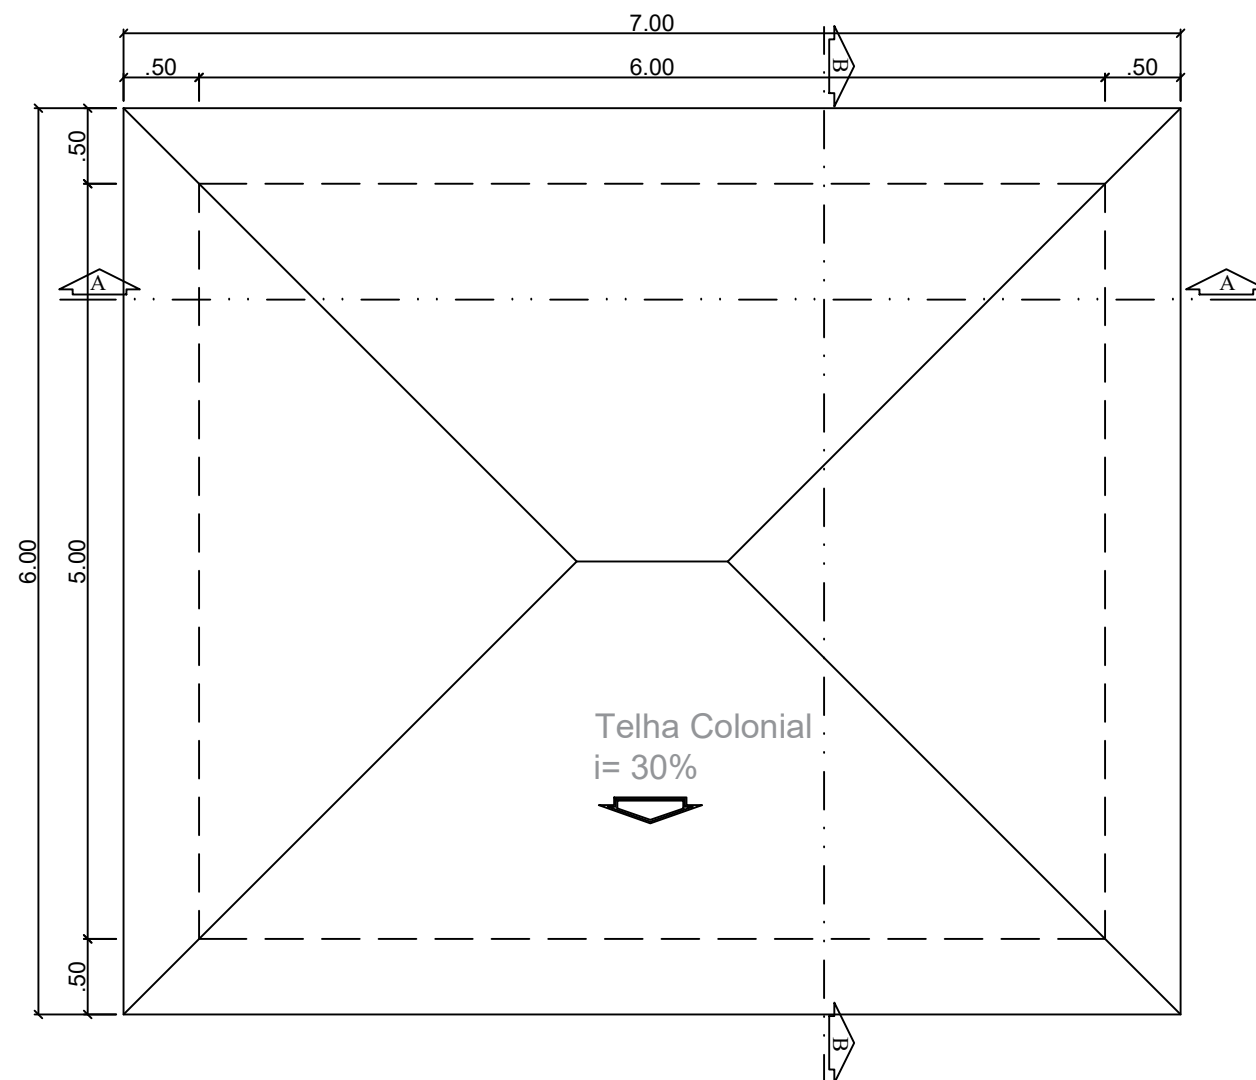




		PROJETO CONSTRUÇÃO QUIOSQUE - Fachada			
RESP. TÉCNICO:		PREF. MUN:		Prancha 03	
ENG. Karina Spahr - CREA 193.057		VILSON JOSÉ SCHONS			
PLANTA BAIXA	ESC.: 1:50	Data: Setembro/2025	Dimensão: 30,00 m²	End.: Salvador das Missões/RS	

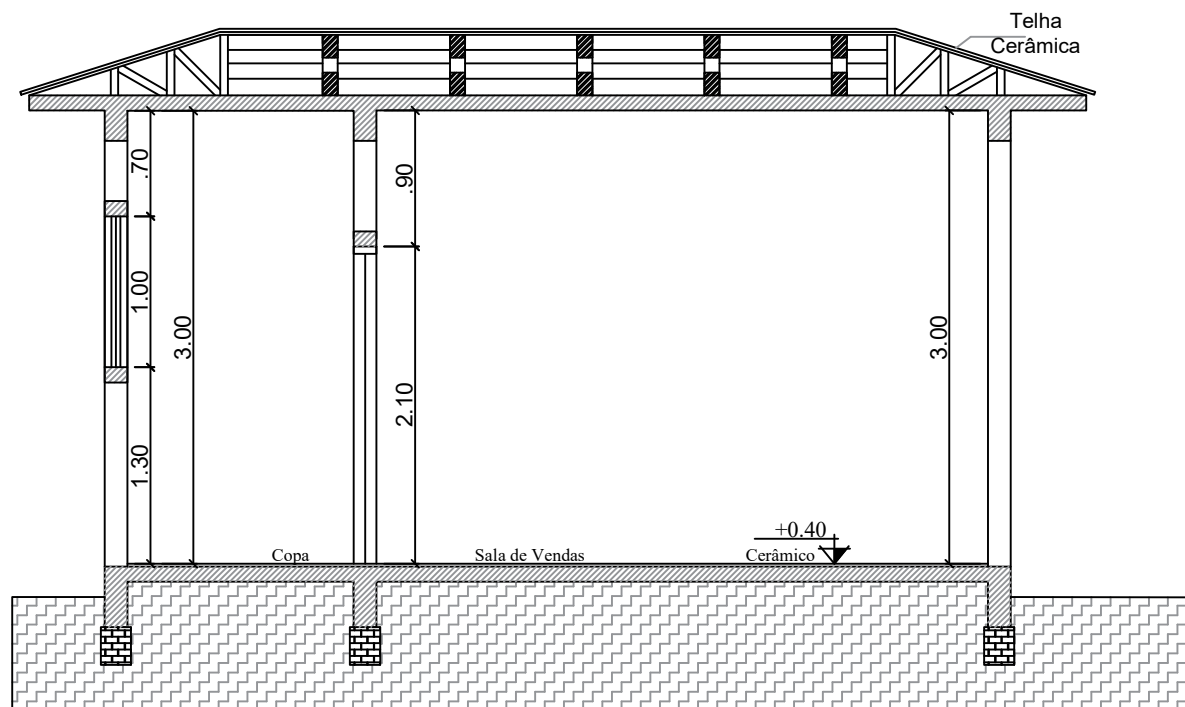

CORTE AA'

ESC.: 1/50

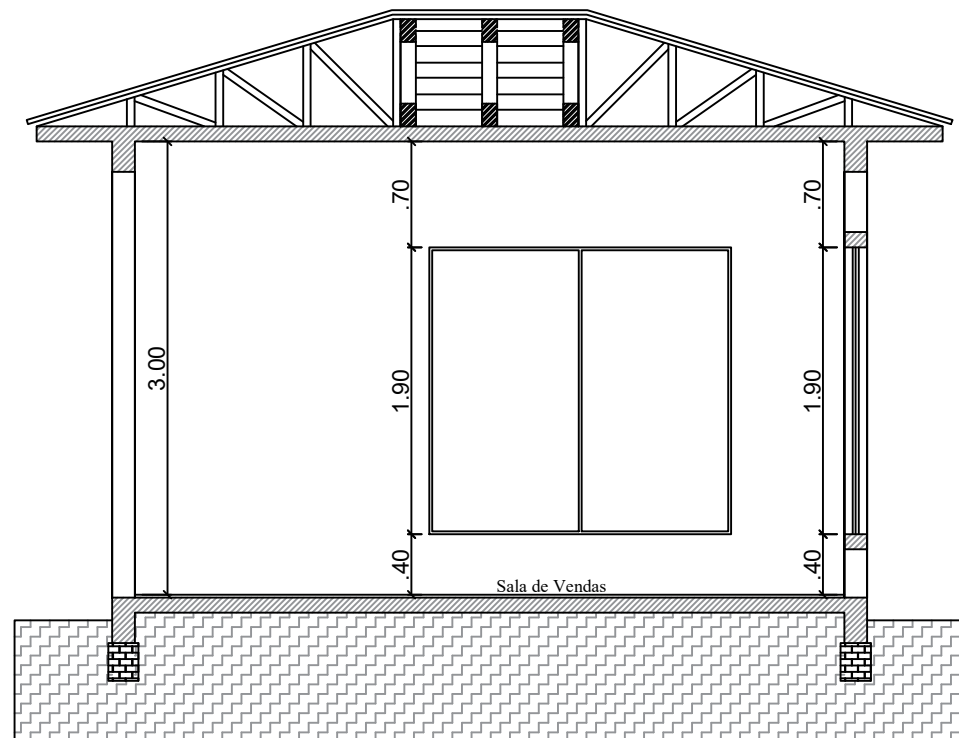

CORTE BB'

ESC.: 1/50



PROJETO CONSTRUÇÃO QUIOSQUE - Cortes

RESP. TÉCNICO:

PREF. MUN:

ENG. Karina Spahr - CREA 193.057

VILSON JOSÉ SCHONS

PLANTA BAIXA



ESC.: 1:50

Data: Setembro/2025


Dimensão: 30,00 m²

End.: Salvador das Missões/RS


Prancha 04

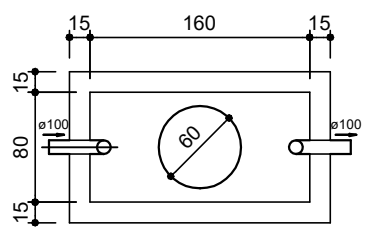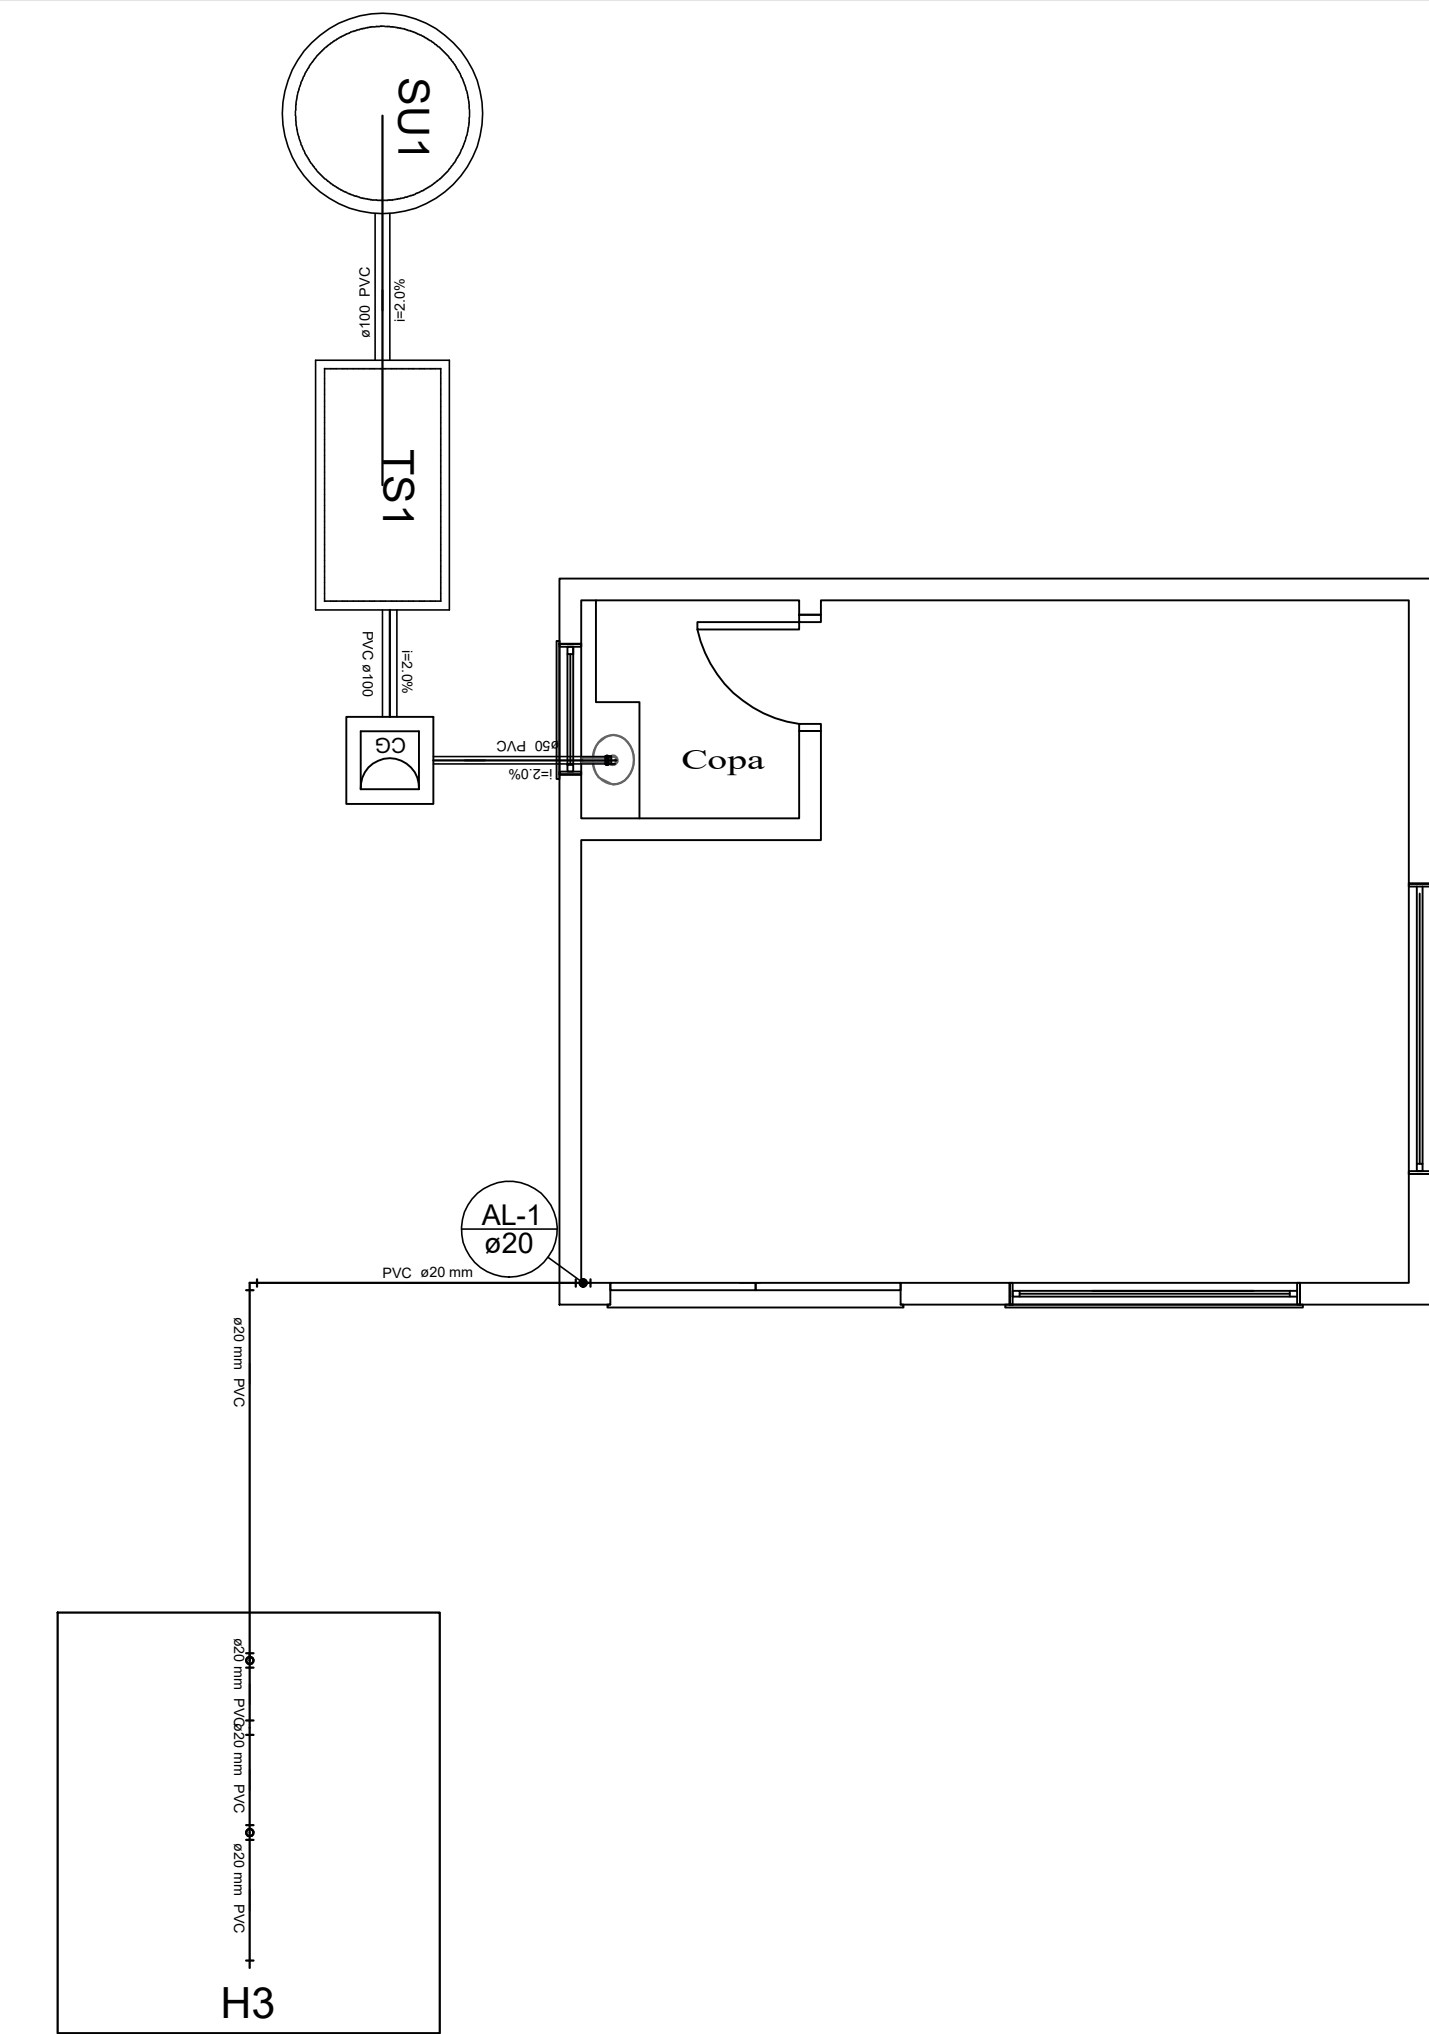


TANQUE SÉPTICO
PLANTA BAIXA - ESC. 1:50

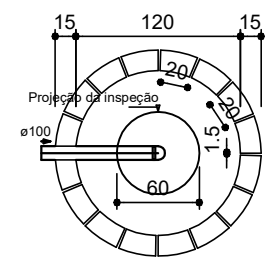




SUMIDOURO
PLANTA BAIXA - ESC. 1:50

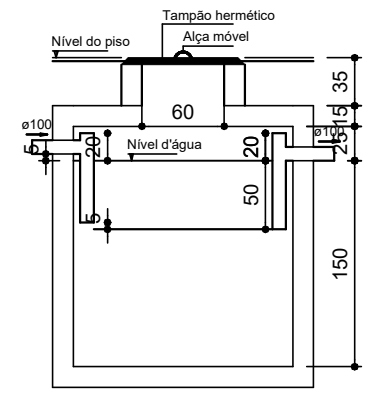


TANQUE SÉPTICO
CORTE - ESC. 1:50

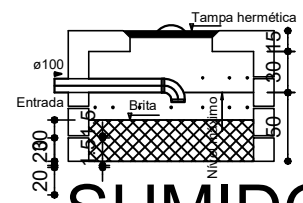

SUMIDOURO
CORTE - ESC. 1:50

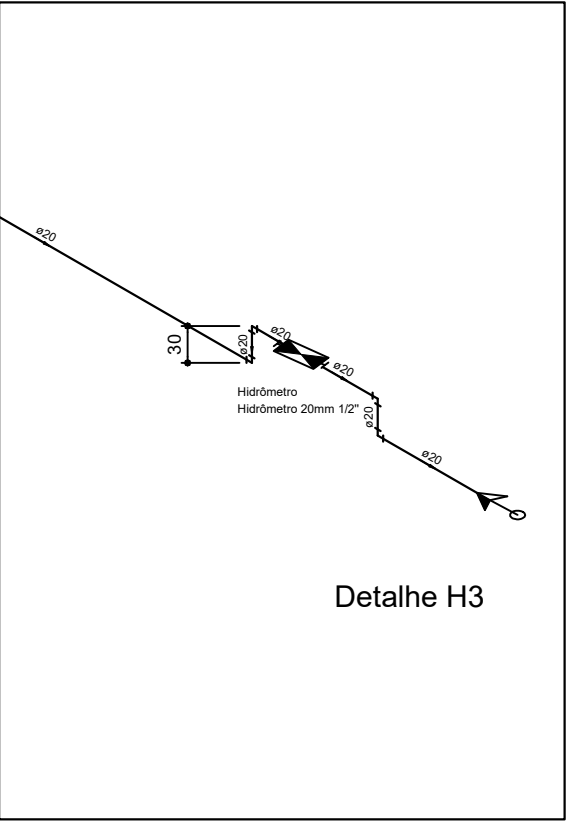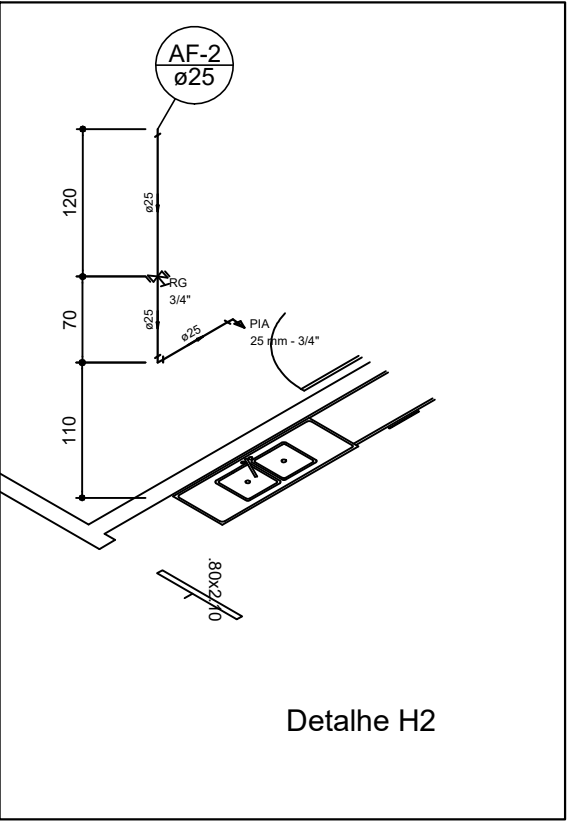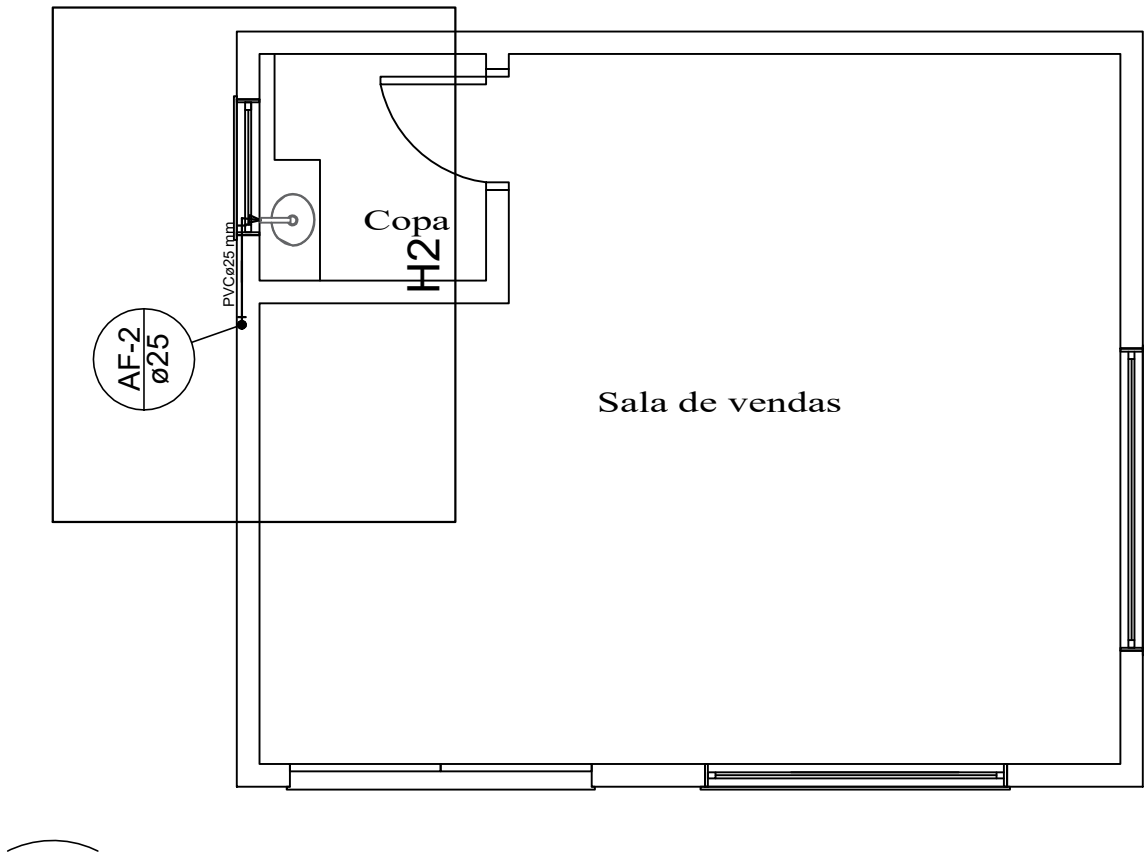

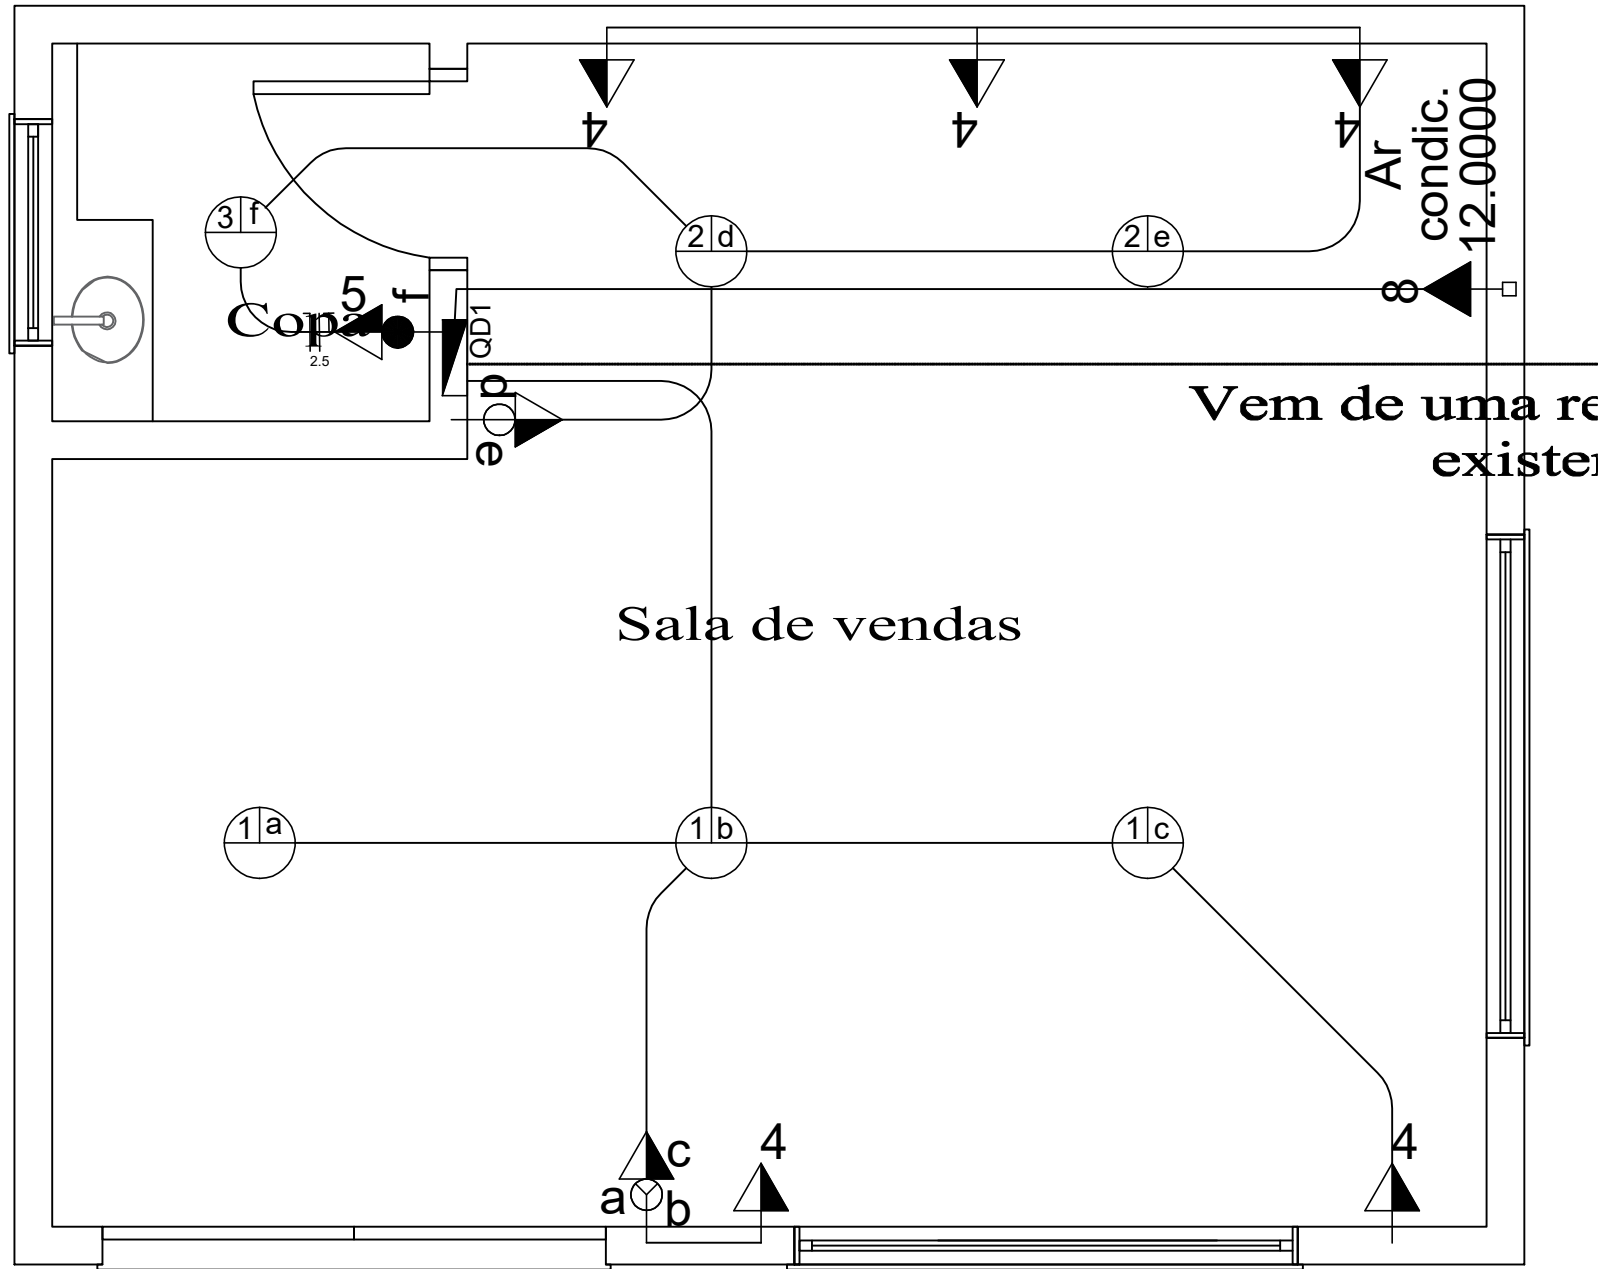

Legenda	
	Caixa de passagem de embutir na parede
	Caixa de proteção embutir a 1,60m do piso
	Entrada de serviço aérea
	Interruptor paralelo 1 tecla - 1,10m do piso
	Interruptor paralelo 2 teclas -- 1,10m do piso
	Interruptor simples 1 tecla - 1,10m do piso
	Interruptor simples 2 teclas - 1,10m do piso
	Luminária p/ lâmp. incand. baixa tensão - sobrepor
	Luminária p/ lâmpada incand. comum- teto
	Ponto 2P+T a 2,20m do piso
	Ponto 2P+T a 1,10m do piso
	Quadro de distribuição - embutir a 1,50m do piso
	Tomada 2P+T a 0,30m do piso
	Tomada universal 2P+T a 1,10m do piso
	Antena de TV
	Ponto de luz de parede

DETALHES ELÉTRICO

ESC.: -